

USŁUGI GEODEZYJNO-KARTOGRAFICZNE
"AR GEO" s.c.
Mieczysław Gątorski Wiesław Majka
39-100 Ropczyce, ul. K.K. Wielkiego 5/23
tel. fax/0.17/ 99.18.089

MAPA DO CELÓW PROJEKTOWYCH

Powstała na bazie opracowania numerycznego

Układ poziomy 2000

OBIEKT : Gnojnica

GMINA: Ropczyce

Mapa aktualna na dzień 18.10.2012r
w oznaczonym konturze

Układ wysokościowy: KRONSZTADT 86

SEKCJA: 7.124.26.14.2; 14.4

SKALA 1:1000

GEODETA

Artur Dąbrowski

GEODETA UPRAWNIONY
WIESŁAW MAJKA
Świad. MGPIB Nr 7585
L. ks. rob.

STAROSTWO POWIATOWE
w ROPCZYCACH
ZESPÓŁ UZGADNIANIA DOKUMENTACJI PROJEKTOWEJ
w ROPCZYCACH

Sprawdzono z materiałami ZUDP w Ropczycach
Wnieiono projektowane, uzgodnione lokalizacje
i trasy urządzeń podziemnych szt.

Ropczyce dnia 6.12.2012 zlecenie Nr. 3550/2012


Przewodniczący
Zespołu Uzgadniania
Dokumentacji Projektowej
inż. Jan Czarnik

STAROSTA ROPCZYCKO-SĘDZISZOWSKI
POWIATOWY OŚRODEK DOKUMENTACJI
GEODEZYJNEJ I KARTOGRAFICZNEJ W RZESZOWIE
W obszarze oznaczonym imię *przemiana* dokonano
aktualizacji księgi mapy zasadniczej. Dokumenty z pomiaru
uzupełniającego przyjęto do zarobku powiatowego
w dniu 4.12.2012
i zewidencjonowanym pod nr. 035-145/2012
Niniejsza mapa może służyć do celów projektowych.
Projektowane obiekty budowlane wymagające pozwolenia na
budowę podlegają wytyczeniu i inwentaryzacji powykonawczej
przez jednostki uprawnione do wykonania prac geodezyjnych.
Ropczyce dnia 7.12.2012
podpis osoby upoważnionej

z up. STAROSTY

inż. Jan Czarnik
Kierownik Referatu Powiatowego Ośrodka
Dokumentacji Geodezyjnej i Kartograficznej ZUDP

W - 1	W - 2	W - 3
Km PP = 0+080.77	Km PP = 0+284.26	Km PP = 0+332.33
Wsp.N = 5542800.47	Wsp.N = 5542600.77	Wsp.N = 5542553.46
Wsp.E = 7545581.01	Wsp.E = 7545626.72	Wsp.E = 7545635.18
R = 503.0m	R = 200.0m	R = 103.0m
L = 160.16m	L = 9.21m	L = 41.24m
g=18.2441°	g=2.6392°	g=22.9423°
T=80.77m	T=4.61m	T=20.90m
W=6.443m	W=0.053m	W=2.099m

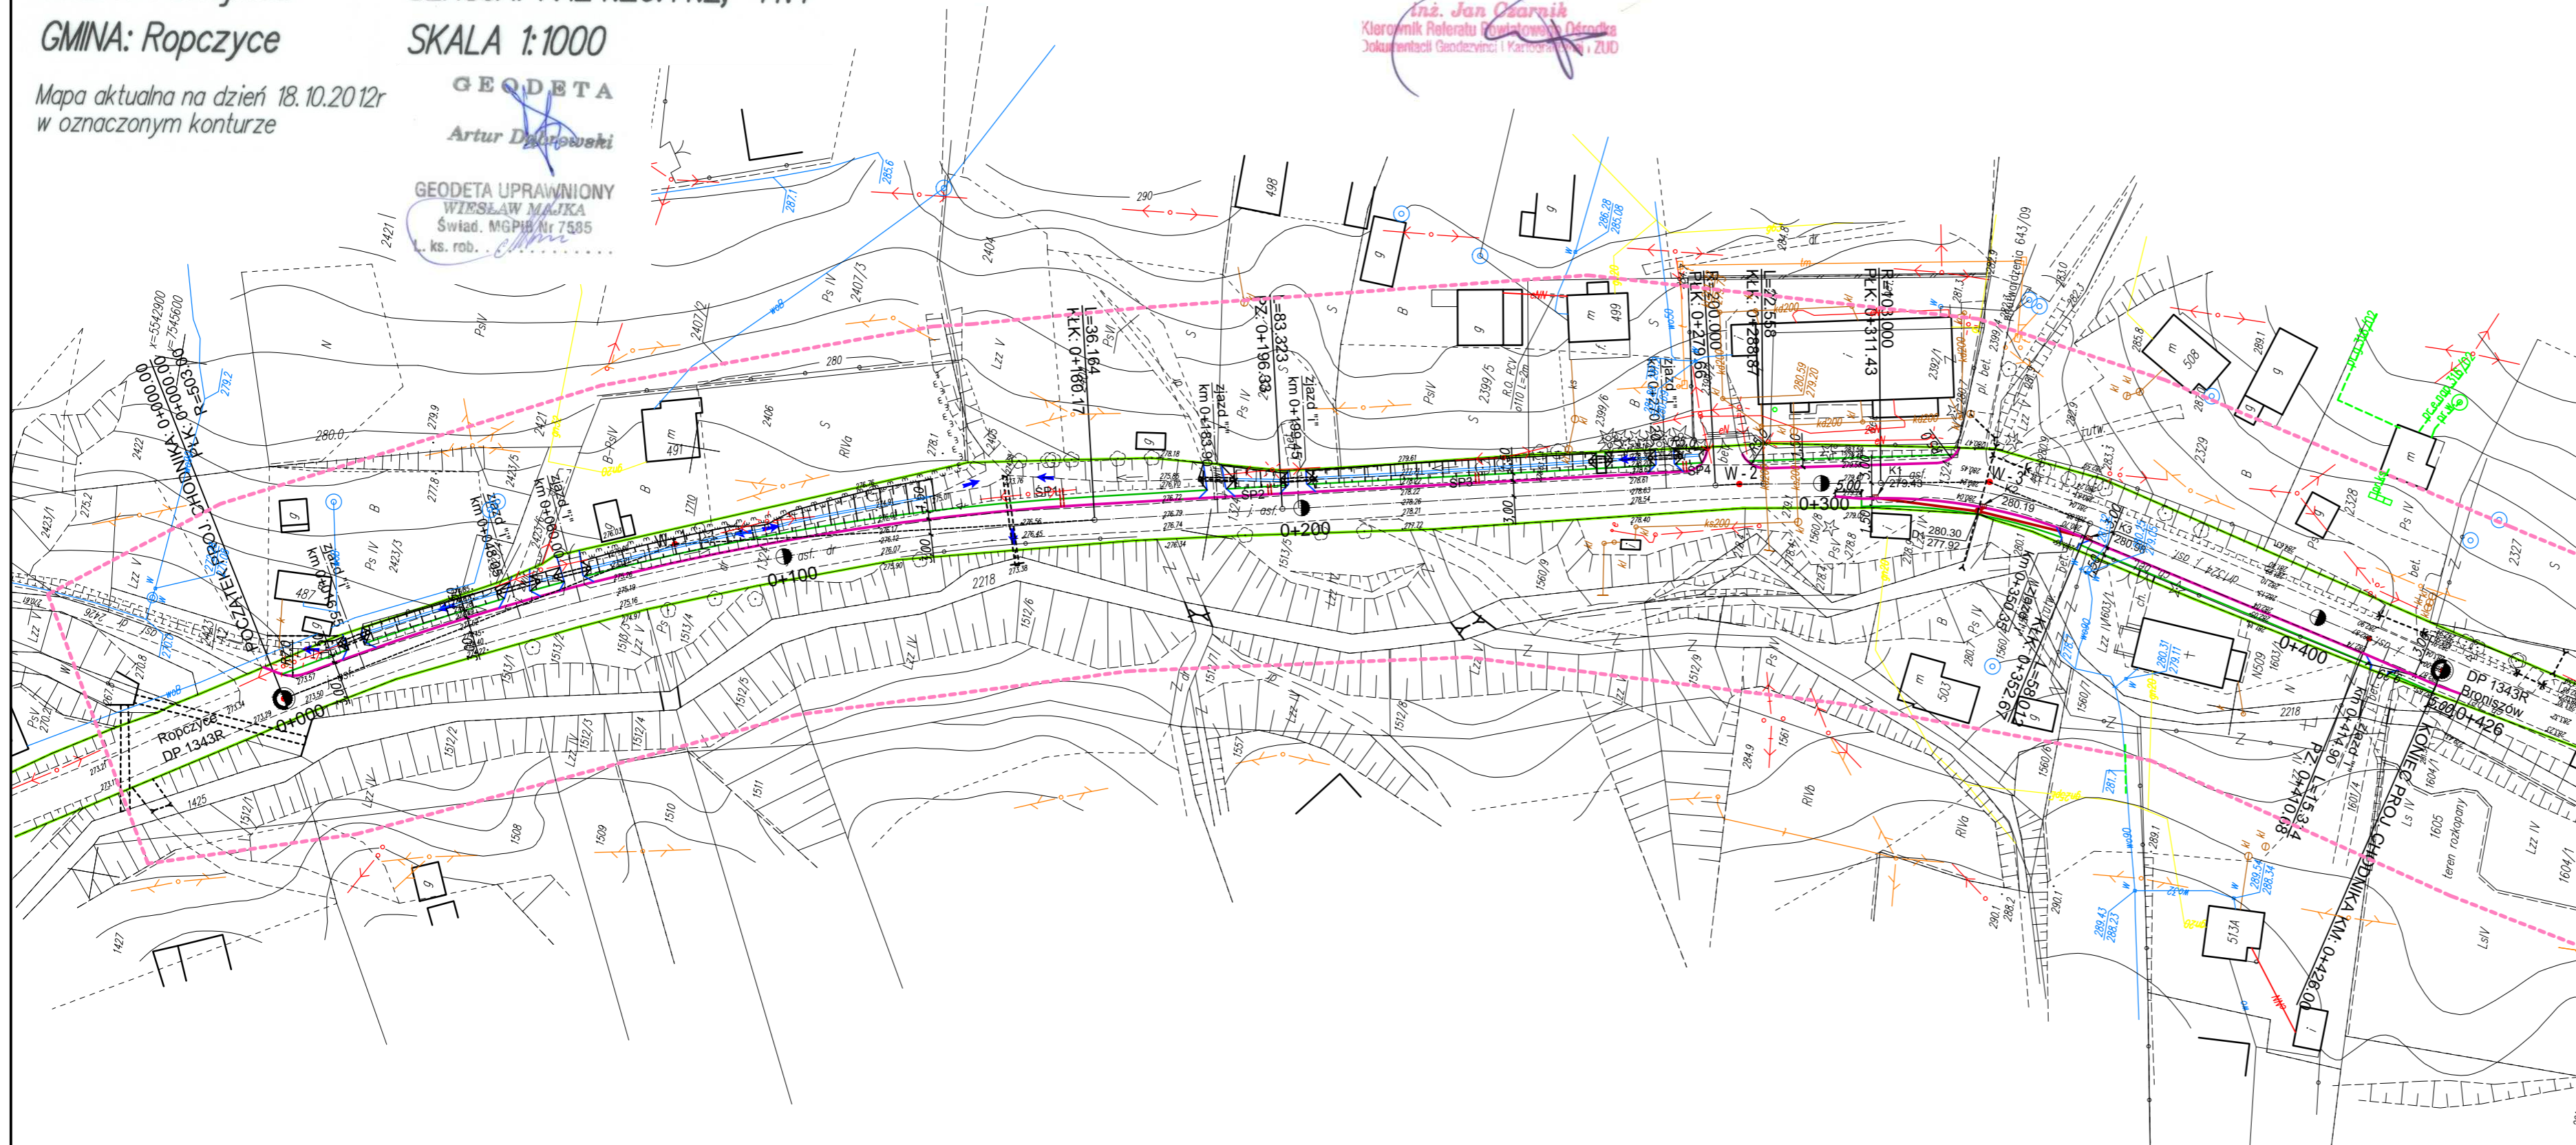

LEGENDA:

Branża drogowa

- Istniejący pas drogowy
- Proj. oś drogi
- Proj. krawężń drogi (krawężnik)
- Proj. krawężń zjazdu (obrzeże)
- Proj. krawężń chodnika (obrzeże)
- Proj. przepust pod zjazdem
- Proj. zjazd indywidualny
- Proj. studnia rewizyjna
- Proj. kratka ściekowa wraz z przykanalikiem
- Proj. ściek podchodnikowy

Zjazd "I"
KM 0+036.65
D1 230.30
D1 277.92

K1
279.43
Proj. kratka ściekowa
wraz z przykanalikiem

SP1

Inwestor		GMINA ROPCZYCE ul. Krisego 1 39-100 ROPCZYCE	
Jednostka projektowa:		PROKORN ul. Ptasia 1a 35-207 Rzeszów	
ZADANIE : Przebudowa drogi powiatowej Nr 1343R w Gnojnicy poprzez budowę chodnika wraz z elementami odwodnienia			
Branża:		DROGOWA	
Tytuł rysunku: PLAN SYTUACYJNY			
Stadium:	Data:	Skala:	Nr rys.:
P.W.	V.2013	1:500	2
Branża	Imię i nazwisko	Uprawnienia	Podpis
drogowa	mgr inż. Lesław Kornak	Projektowanie bez ograniczeń w specjalności drogowej Nr ewid. D-161/90	
drogowa	inż. Jacek Wojtas	Projektowanie bez ograniczeń w specjalności drogowej PDK/0087/POOD/10	