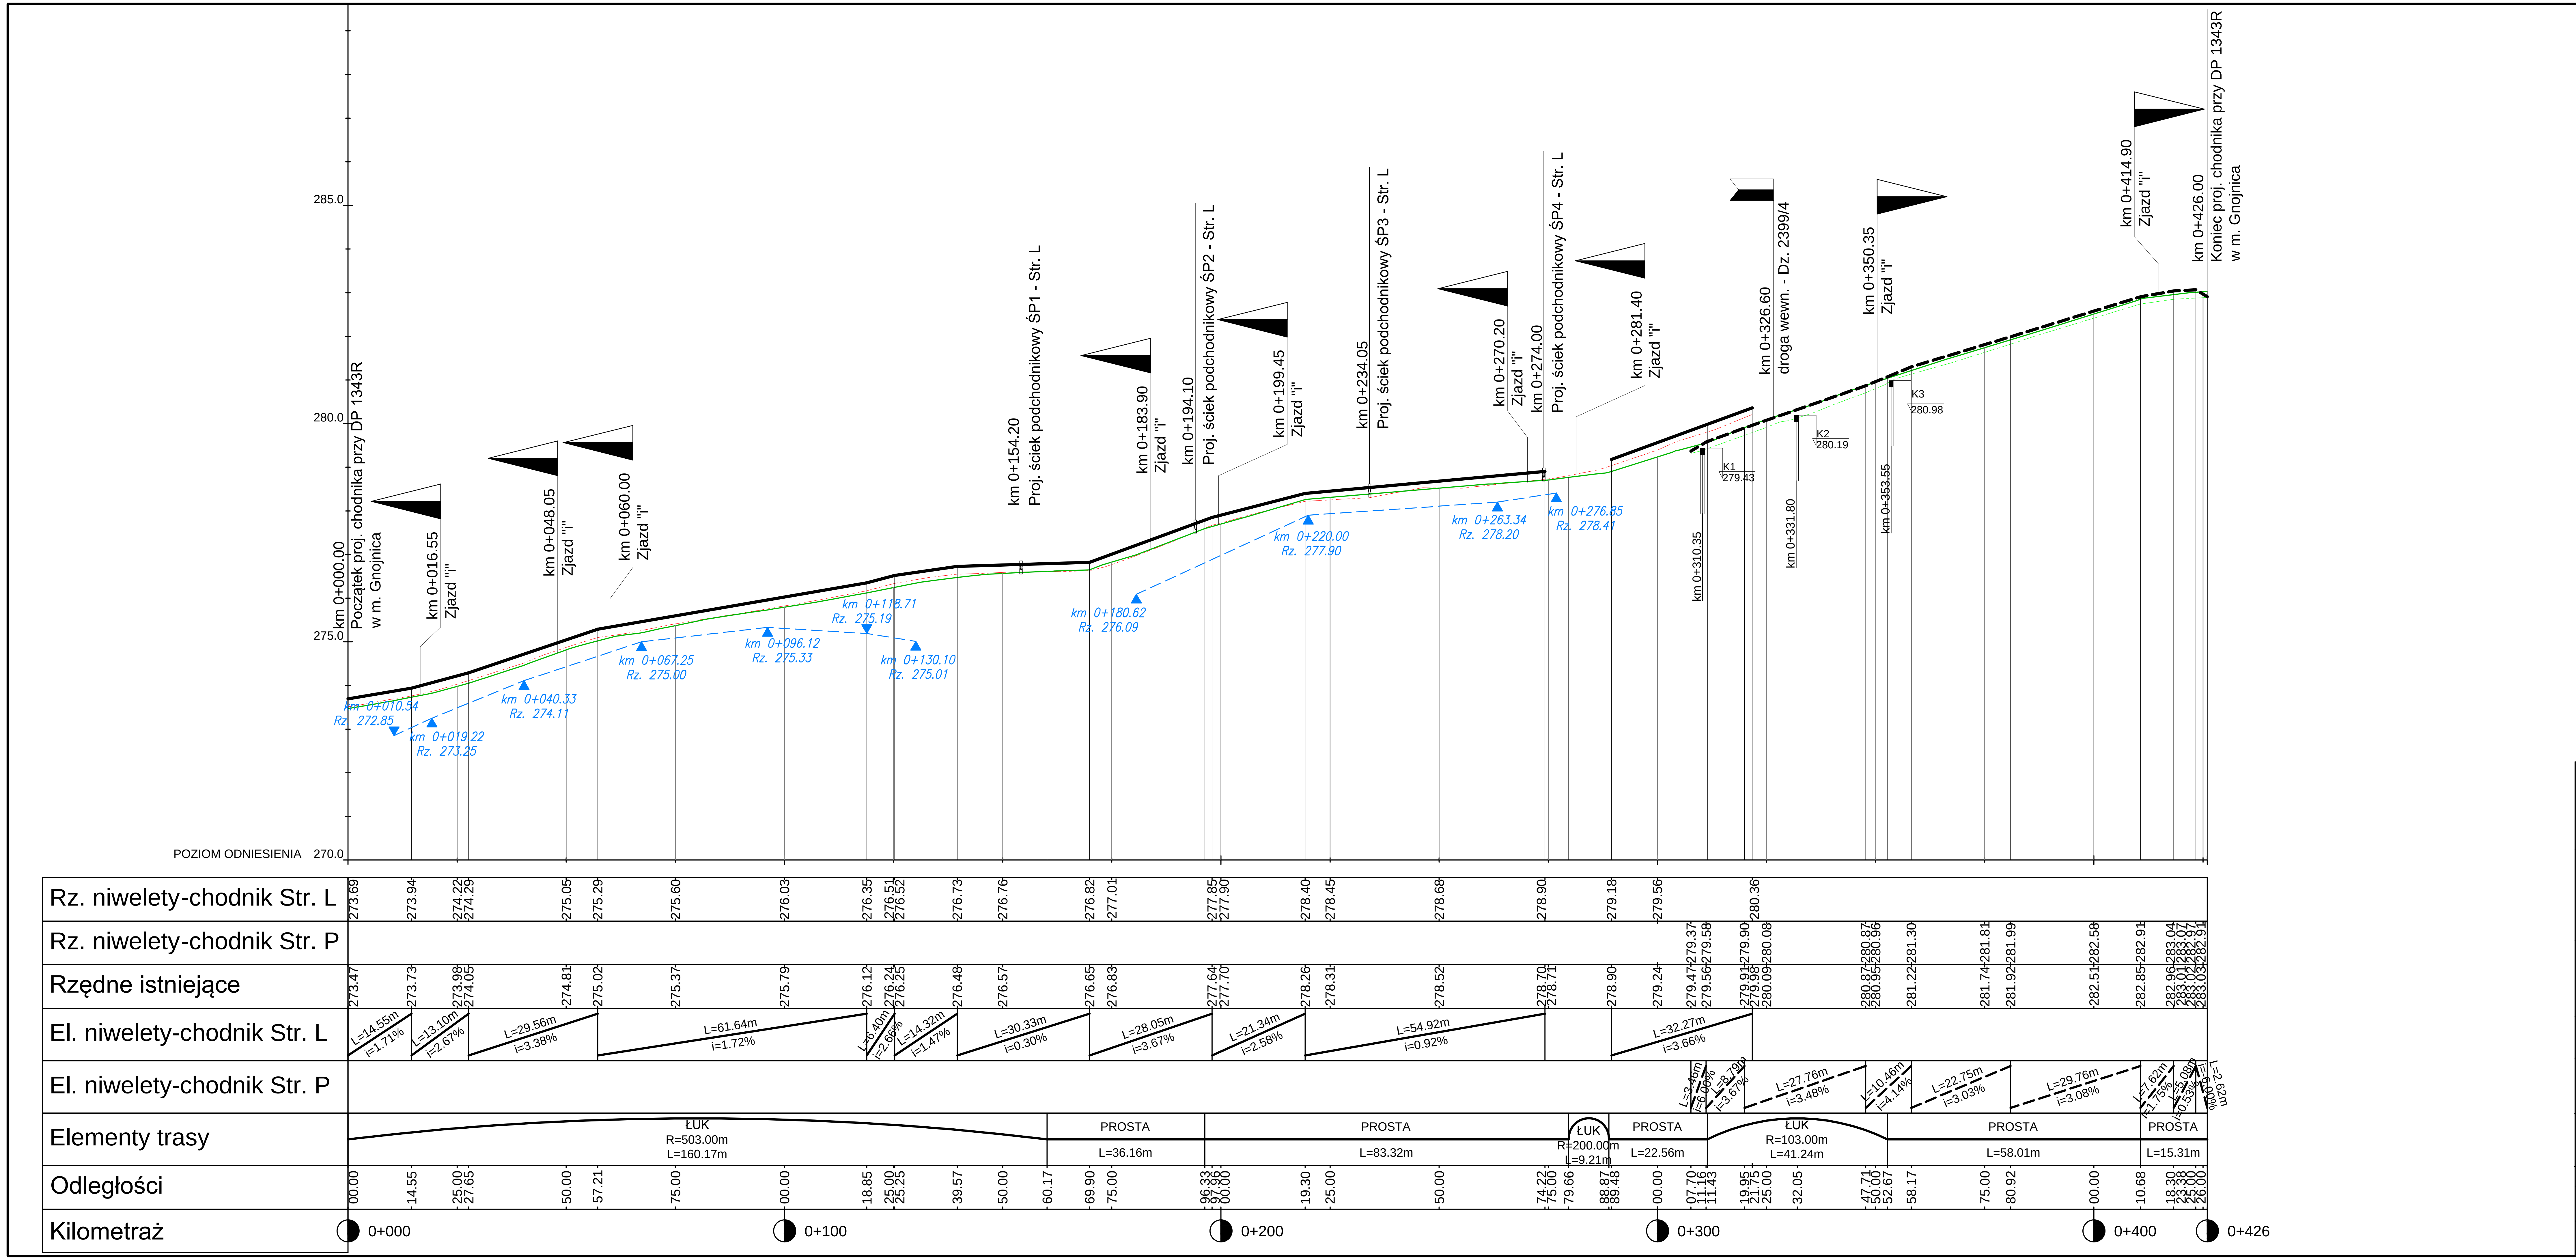

LEGENDA:

- Proj. niweleta chodnika - Str. L
- Proj. niweleta chodnika - Str. P
- Profil terenu w osi DP 1343R
- Profil lewej krawędzi DP 1343R
- Profil prawej krawędzi DP 1343R
- Proj. rów lewostronny
- Proj. kratka ściekowa prawostronna (K1 279.43, km 0+310.35)

Inwestor	GMINA ROPCZYCE ul. Krisego 1 39-100 ROPCZYCE
Jednostka projektowa:	PROKORN ul. Ptasia 1a 35-207 Rzeszów
ZADANIE :	Przebudowa drogi powiatowej Nr 1343R w Gnojnicy poprzez budowę chodnika wraz z elementami odwodnienia
Branża:	DROGOWA
Tytuł rysunku:	PROFIL PODŁUŻNY CHODNIKA PRZY DP 1343R OD KM 0+000 DO KM 0+426.00

Stadium:	Data:	Skala:	Nr rys.:
P.W.	V.2013	1:100/1000	4

Branża	Imię i nazwisko	Uprawnienia	Podpis
drogowa Projektant:	mgr inż. Lesław Kornak	Projektowanie bez ograniczeń w specjalnosci drogowej Nr ewid. D-161/90	
drogowa Sprawdził:	inż. Jacek Wojtas	Projektowanie bez ograniczeń w specjalnosci drogowej PDK/0087/POOD/10	