

USŁUGI GEODEZYJNO-KARTOGRAFICZNE
 "ARGEO" s.c.
 Mieczysław Gątarecki Wiesław Majka
 39-100 Ropczyce, ul. K.K. Wielkiego 5/23
 NIP 818-10-00-888


MAPA DO CELÓW PROJEKTOWYCH

Objekt: Ropczyce
 Gm. Ropczyce
 Arkusz: 7.125.26.12.2.2, 12.2.4, 13.1.1, 13.1.3
 Skala: 1:500

Układ poziomy 2000
 wysokościowy Kraustradt 86

Mapa powstała na bazie opracowania numerycznego
 Mapa aktualna w oznaczonym zakresie
 wg stanu na dzień: 01.09.2010 r.

Wykonawca: GEODETA UPRAWNIENIY
 inż. Mieczysław Gątarecki
 Świad. MG-4/B Nr 8372

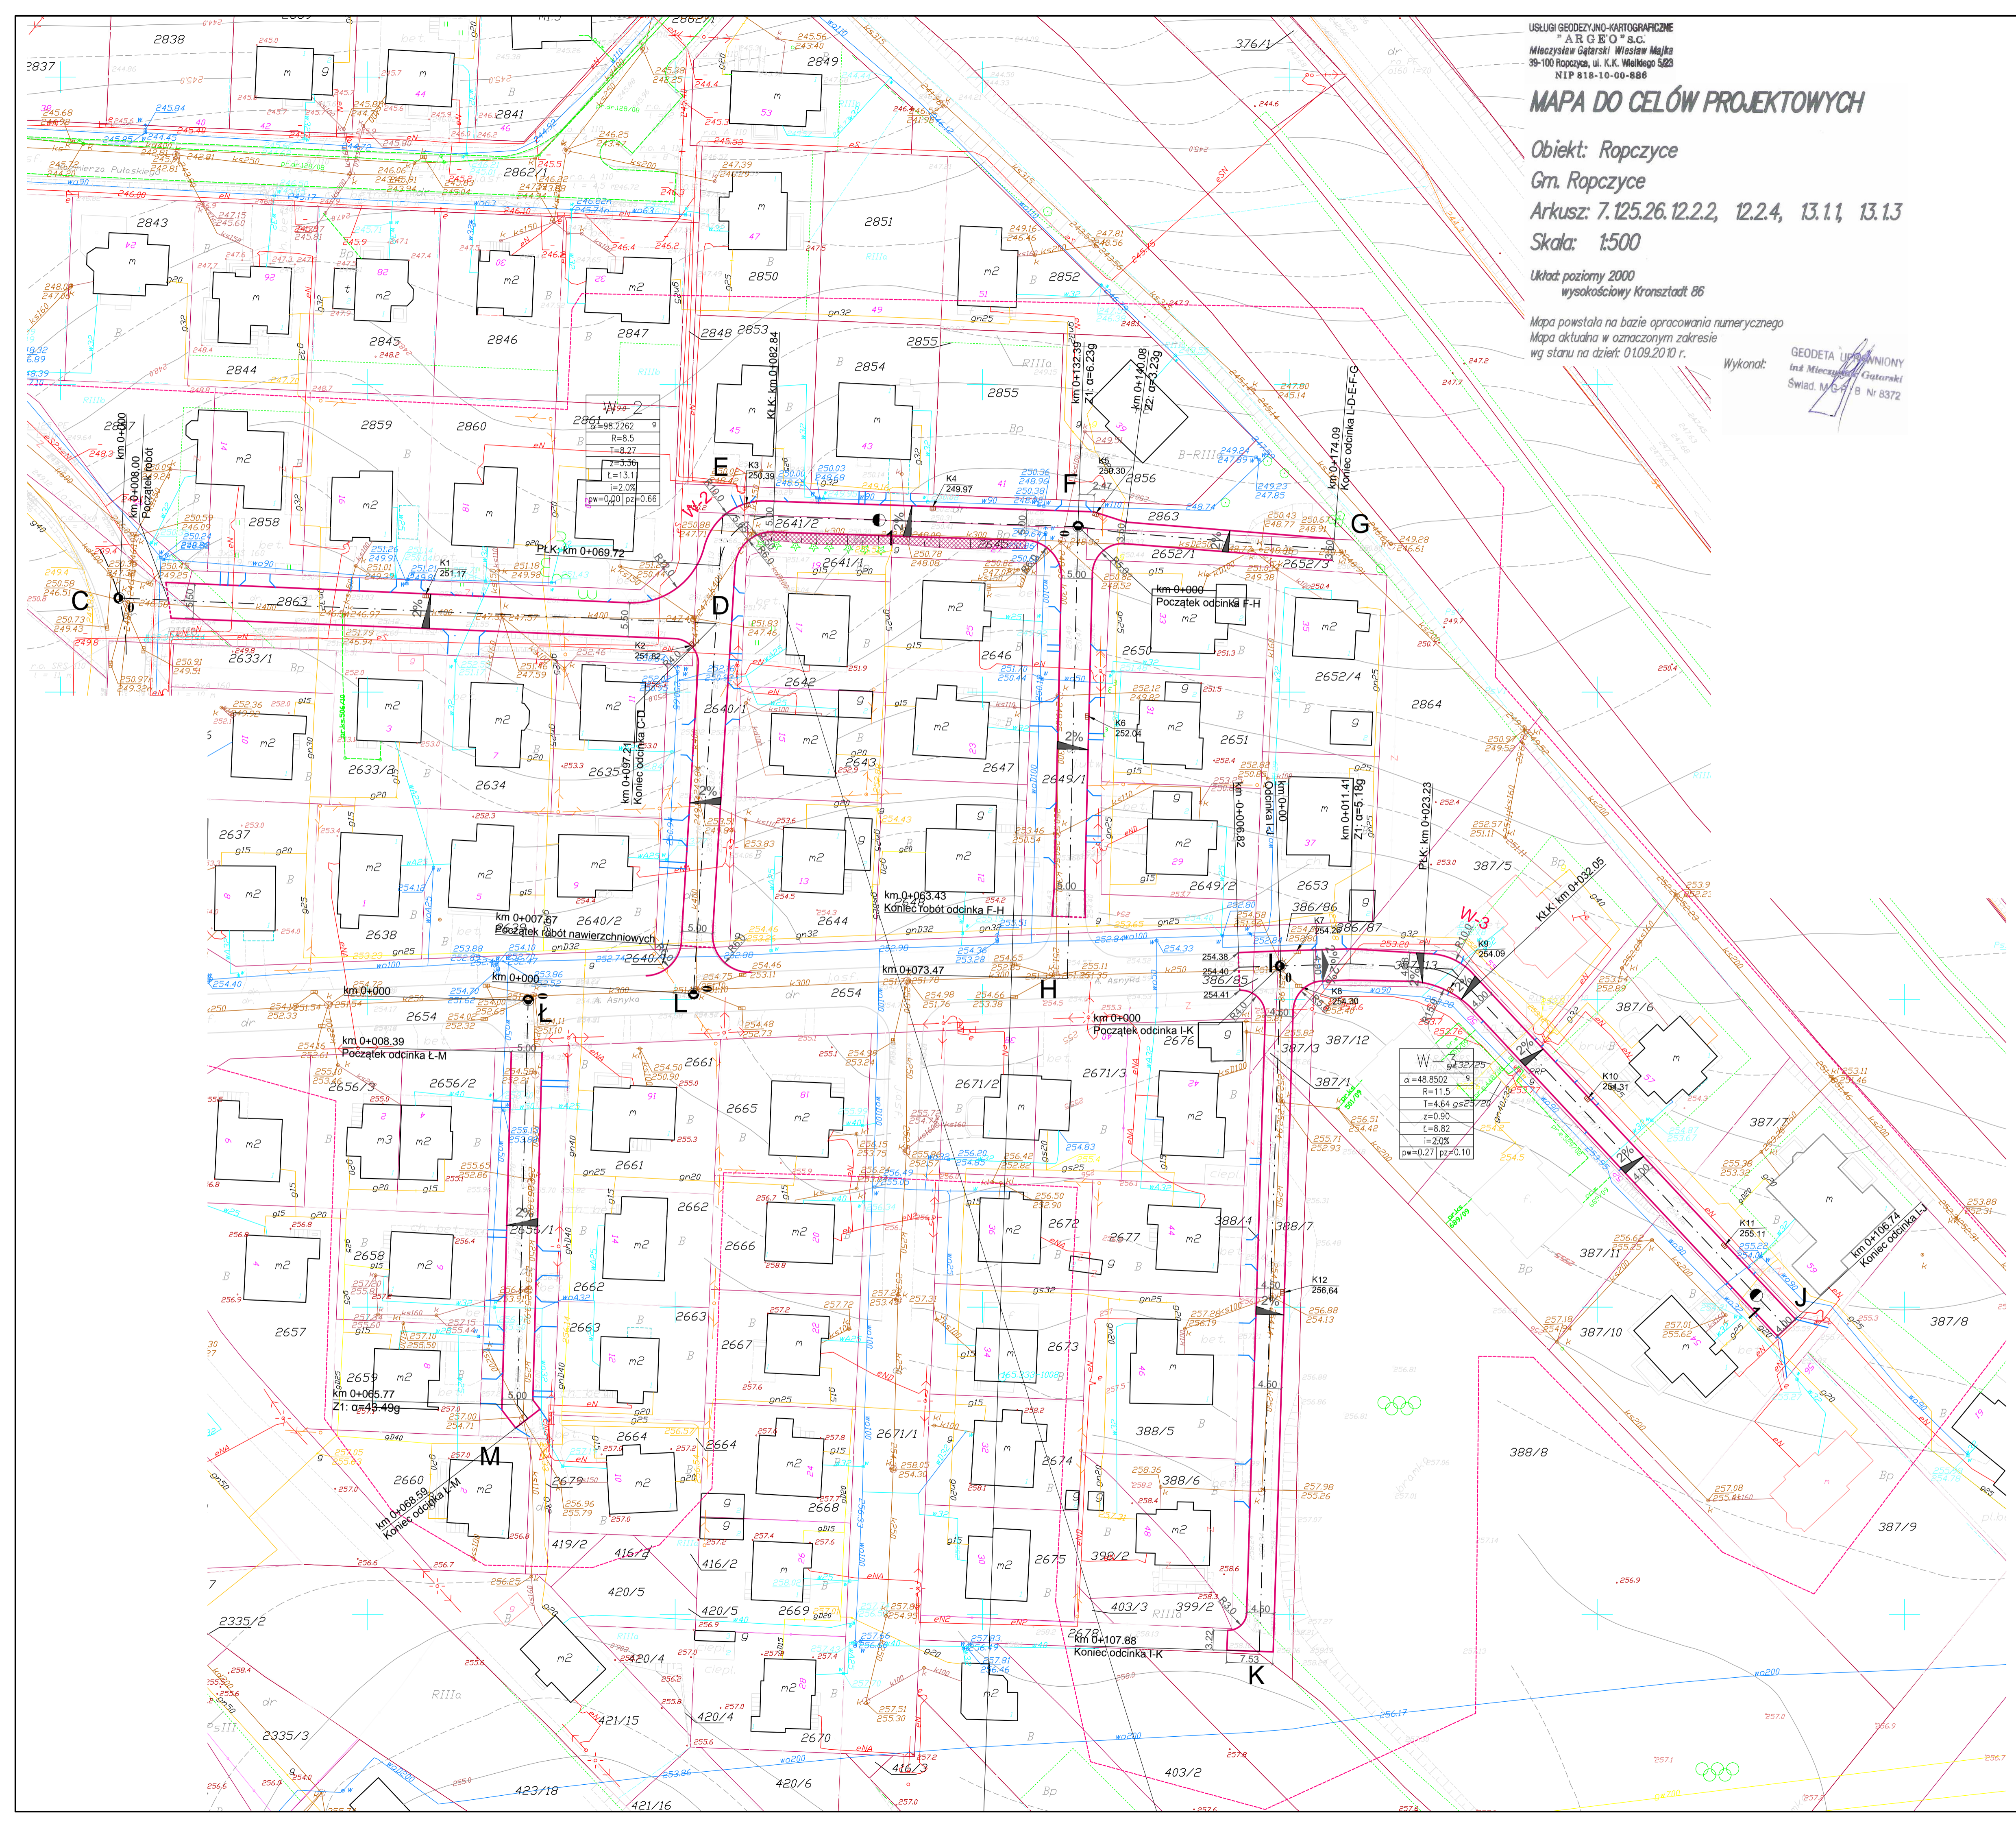

- LEGENDA:**
 Branża Drogową
- Projektowana oś drogi z pikietażem
 - Projektowany krawężnik
 - Projektowany zakres robót nawierzchniowych
 - Projektowana krawędź zjazdu
 - Umocnienie skarp płytami ażurowymi
 - Projektowany wpust ściekowy

Inwestor:				GMINA ROPCZYCE ul. Krzysiego 1 39-100 Ropczyce			
Jednostka projektowa:				PROKORN Lesław Kornak ul. Ptasia 1a 35-207 Rzeszów			
Zadanie:				Remont dróg osiedlowych, budowa kanalizacji deszczowej oraz niezbędne przełożenia i zabezpieczenia urządzeń obcych na osiedlu Północ w Ropczycach			
Branża:				DROGOWA			
Tytuł rysunku:				PLAN SYTUACYJNY			
Stadium:	Data:	Skala:	Nr rys.:				
P.W.	IV.2011	1:500	2.2				
Funkcja:	Imię i nazwisko:	Uprawnienie:	Podpis:				
opiew	inż. Jacek Wojtas	Projektowanie bez ograniczeń w specjalności drogowej Nr. ewid. DRB/0087/P000/10					
opiew	mgr inż. Lesław Kornak	Projektowanie bez ograniczeń w specjalności drogowej Nr. ewid. D-161/96					