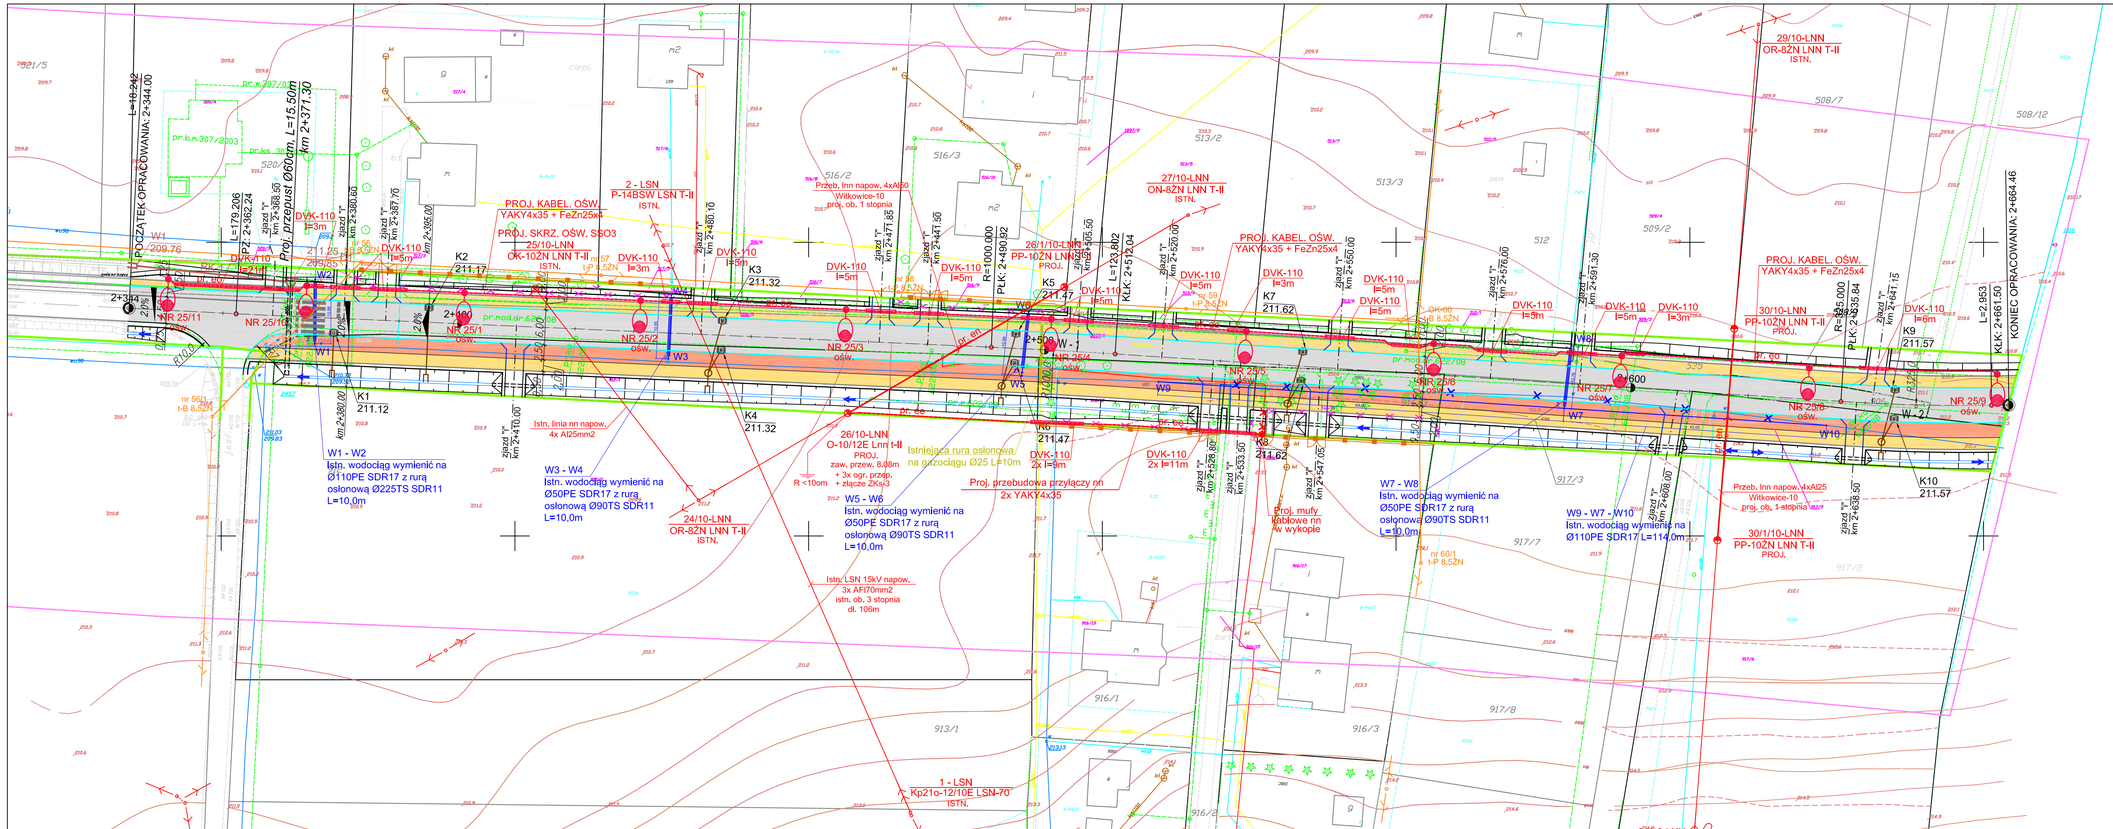
POCZĄTEK OPRACOWANIA: 2+344.00
KONIEC OPRACOWANIA: 2+664.46
LEGENDA:
PROJ. LINIA KABLOWA OŚW. YAKY4x25 + BEDN. FeZn25x4
PROJ. RURA OCHRONNA NA KABLU NN
PROJ. SŁUP OŚW. STALOWY OCYNKOWANY h=10m, wys. 1.0m Z OPRAWĄ ULICZNĄ SODOWĄ 150W kl. II
PROJ. KABEL. OŚW. YAKY4x35 + FeZn25x4
PROJ. SKRZ. OŚW. SSO3 25/10-LNN OK-10ZN LNN T-II ISTN.
2 - LSN P-14BSW LSN T-II ISTN.
27/10-LNN ON-82N LNN T-II ISTN.
29/10-LNN OR-82N LNN T-II ISTN.
30/10-LNN PP-10ZN LNN T-II PROJ.
26/1/10-LNN PP-10ZN LNN T-II PROJ.
24/10-LNN OR-8ZN LNN T-II ISTN.
26/10-LNN O-10/12E Lnn T-II PROJ.
30/1/10-LNN PP-10ZN LNN T-II PROJ.
31/10-LNN
1 - LSN Kp21o-12/10E LSN-70 ISTN.
W1 - W2 Istn. wodociąg wymienić na Ø110PE SDR17 z rurą osłonową Ø225TS SDR11 L=10,0m
W3 - W4 Istn. wodociąg wymienić na Ø50PE SDR17 z rurą osłonową Ø90TS SDR11 L=10,0m
W5 - W6 Istn. wodociąg wymienić na Ø50PE SDR17 z rurą osłonową Ø90TS SDR11 L=10,0m
W7 - W8 Istn. wodociąg wymienić na Ø50PE SDR17 z rurą osłonową Ø90TS SDR11 L=10,0m
W9 - W7 - W10 Istn. wodociąg wymienić na Ø110PE SDR17 L=114,0m
Istn. linia nn napow. 4x Al25mm2
Istn. LSN 15kV napow. 3x AFl70mm2 istn. ob. 3 stopnia dł. 106m
Istniejąca rura osłonowa na gazociągu Ø25 L=10m
Proj. przebudowa przyłączy nn 2x YAKY4x35
Przeb. lnn napow. 4xAl25 Witkowice-10 proj. ob. 1 stopnia
Proj. przepust Ø600 dł. L=15.50m
Przeb. lnn napow. 4xAl50 Witkowice-10 proj. ob. 1 stopnia
DVK-110 l=3m
DVK-110 l=5m
DVK-110 2x l=11m
DVK-110 2x l=9m
NR 25/1
NR 25/10
NR 25/2 ośw.
NR 25/3 ośw.
NR 25/4 ośw.
NR 25/5 ośw.
NR 25/6 ośw.
NR 25/7 ośw.
NR 25/8 ośw.
NR 25/9 ośw.
K1 211.12
K2 211.17
K3 211.32
K4 211.32
K5 211.47
K6 211.47
K7 211.62
K8 211.62
K9 211.57
K10 211.57
W - 1
W - 2
nr 56/1 t-B 8.52N
nr 57 t-P 8.52N
nr 58 t-B 8.52N
nr 59 t-P 8.52N
nr 60 t-B 8.52N
nr 60/1 t-P 8.52N
