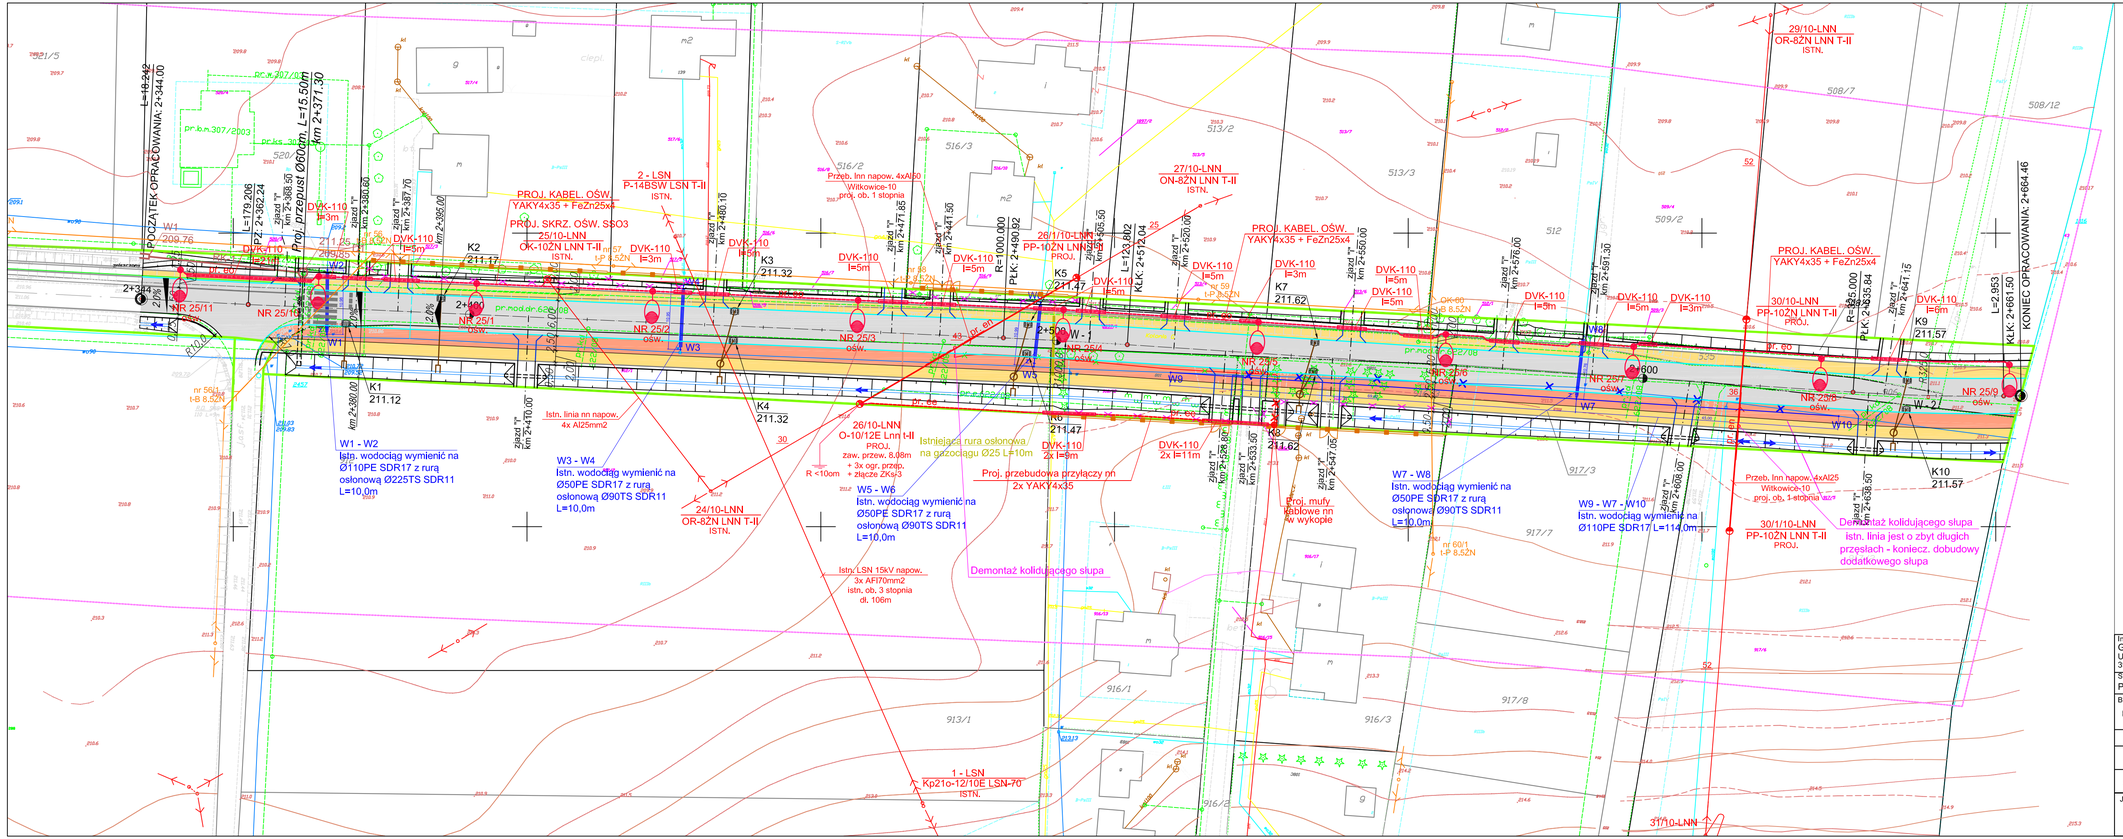
PODCZĄTEK OPRACOWANIA: 2+344.00
L=10,242
Proj. przepust Ø60cm, L=15,50m
km 2+371,30
pr.w.307/0
pr.b.m.307/2003
pr.ks. 307/1
L=179,206
km 2+362,24
km 2+368,50
km 2+380,60
km 2+387,70
km 2+396,00
km 2+410,00
km 2+380,00
km 2+488,10
km 2+471,85
km 2+471,50
km 2+465,50
km 2+520,00
km 2+560,00
km 2+576,00
km 2+591,30
km 2+641,15
km 2+633,84
km 2+533,50
km 2+528,80
km 2+547,00
km 2+608,00
km 2+638,50
km 2+661,50
KONIEC OPRACOWANIA: 2+664,46
R=1000,000
PLK: 2+490,92
PLK: 2+465,50
L=123,882
KLK: 2+512,04
R=835,000
PK: 2+633,84
KLK: 2+661,50
W1
209,76
W2
211,26
K1
211,12
K2
211,17
K3
211,32
K4
211,32
K5
211,47
K6
211,47
K7
211,62
K8
211,62
K9
211,57
K10
211,57
2+334
2+400
2+500
2+600
NR 25/11
NR 25/10
NR 25/1 ośw.
NR 25/2 ośw.
NR 25/3 ośw.
NR 25/4 ośw.
NR 25/5 ośw.
NR 25/6 ośw.
NR 25/7 ośw.
NR 25/8 ośw.
NR 25/9 ośw.
W-1
W-2
W3
W5
W7
W9
W10
DVK-110 l=3m
DVK-110 l=5m
DVK-110 2x l=11m
DVK-110 2x l=9m
PROJ. KABEL. OŚW. YAKY4x35 + FeZn25x4
PROJ. SKRZ. OŚW. SSO3
25/10-LNN OK-10ZN LNN T-II ISTN.
2 - LSN P-14BSW LSN T-II ISTN.
26/1/10-LNN PP-10ZN LNN T-II PROJ.
27/10-LNN ON-8ZN LNN T-II ISTN.
29/10-LNN OR-8ZN LNN T-II ISTN.
30/10-LNN PP-10ZN LNN T-II PROJ.
30/1/10-LNN PP-10ZN LNN T-II PROJ.
24/10-LNN OR-8ZN LNN T-II ISTN.
26/10-LNN O-10/12E Lnn t-II PROJ.
31/10-LNN
1 - LSN Kp21o-12/10E LSN-70 ISTN.
Przeb. lnn napow. 4xAl50 Witkowice-10 proj. ob. 1 stopnia
Istn. linia nn napow. 4x Al25mm2
Istniejąca rura osłonowa na gazociągu Ø25 L=10m
Proj. przebudowa przyłączy nn 2x YAKY4x35
Proj. mufy. kablowe nn w wykopie
Przeb. lnn napow. 4xAl25 Witkowice-10 proj. ob. 1 stopnia
Demontaż kolidującego słupa
Demontaż kolidującego słupa istn. linia jest o zbyt długich przęsłach - koniecz. dobudowy dodatkowego słupa
W1 - W2 Istn. wodociąg wymienić na Ø110PE SDR17 z rurą osłonową Ø225TS SDR11 L=10,0m
W3 - W4 Istn. wodociąg wymienić na Ø50PE SDR17 z rurą osłonową Ø90TS SDR11 L=10,0m
W5 - W6 Istn. wodociąg wymienić na Ø50PE SDR17 z rurą osłonową Ø90TS SDR11 L=10,0m
W7 - W8 Istn. wodociąg wymienić na Ø50PE SDR17 z rurą osłonową Ø90TS SDR11 L=10,0m
W9 - W7 - W10 Istn. wodociąg wymienić na Ø110PE SDR17 L=114,0m
Istn. LSN 15kV napow. 3x AFl70mm2 istn. ob. 3 stopnia dł. 106m
nr 56/1 t-B 8,52N
nr 59 t-P 8,52N
nr 60 t-B 8,52N
nr 60/1 t-P 8,52N
