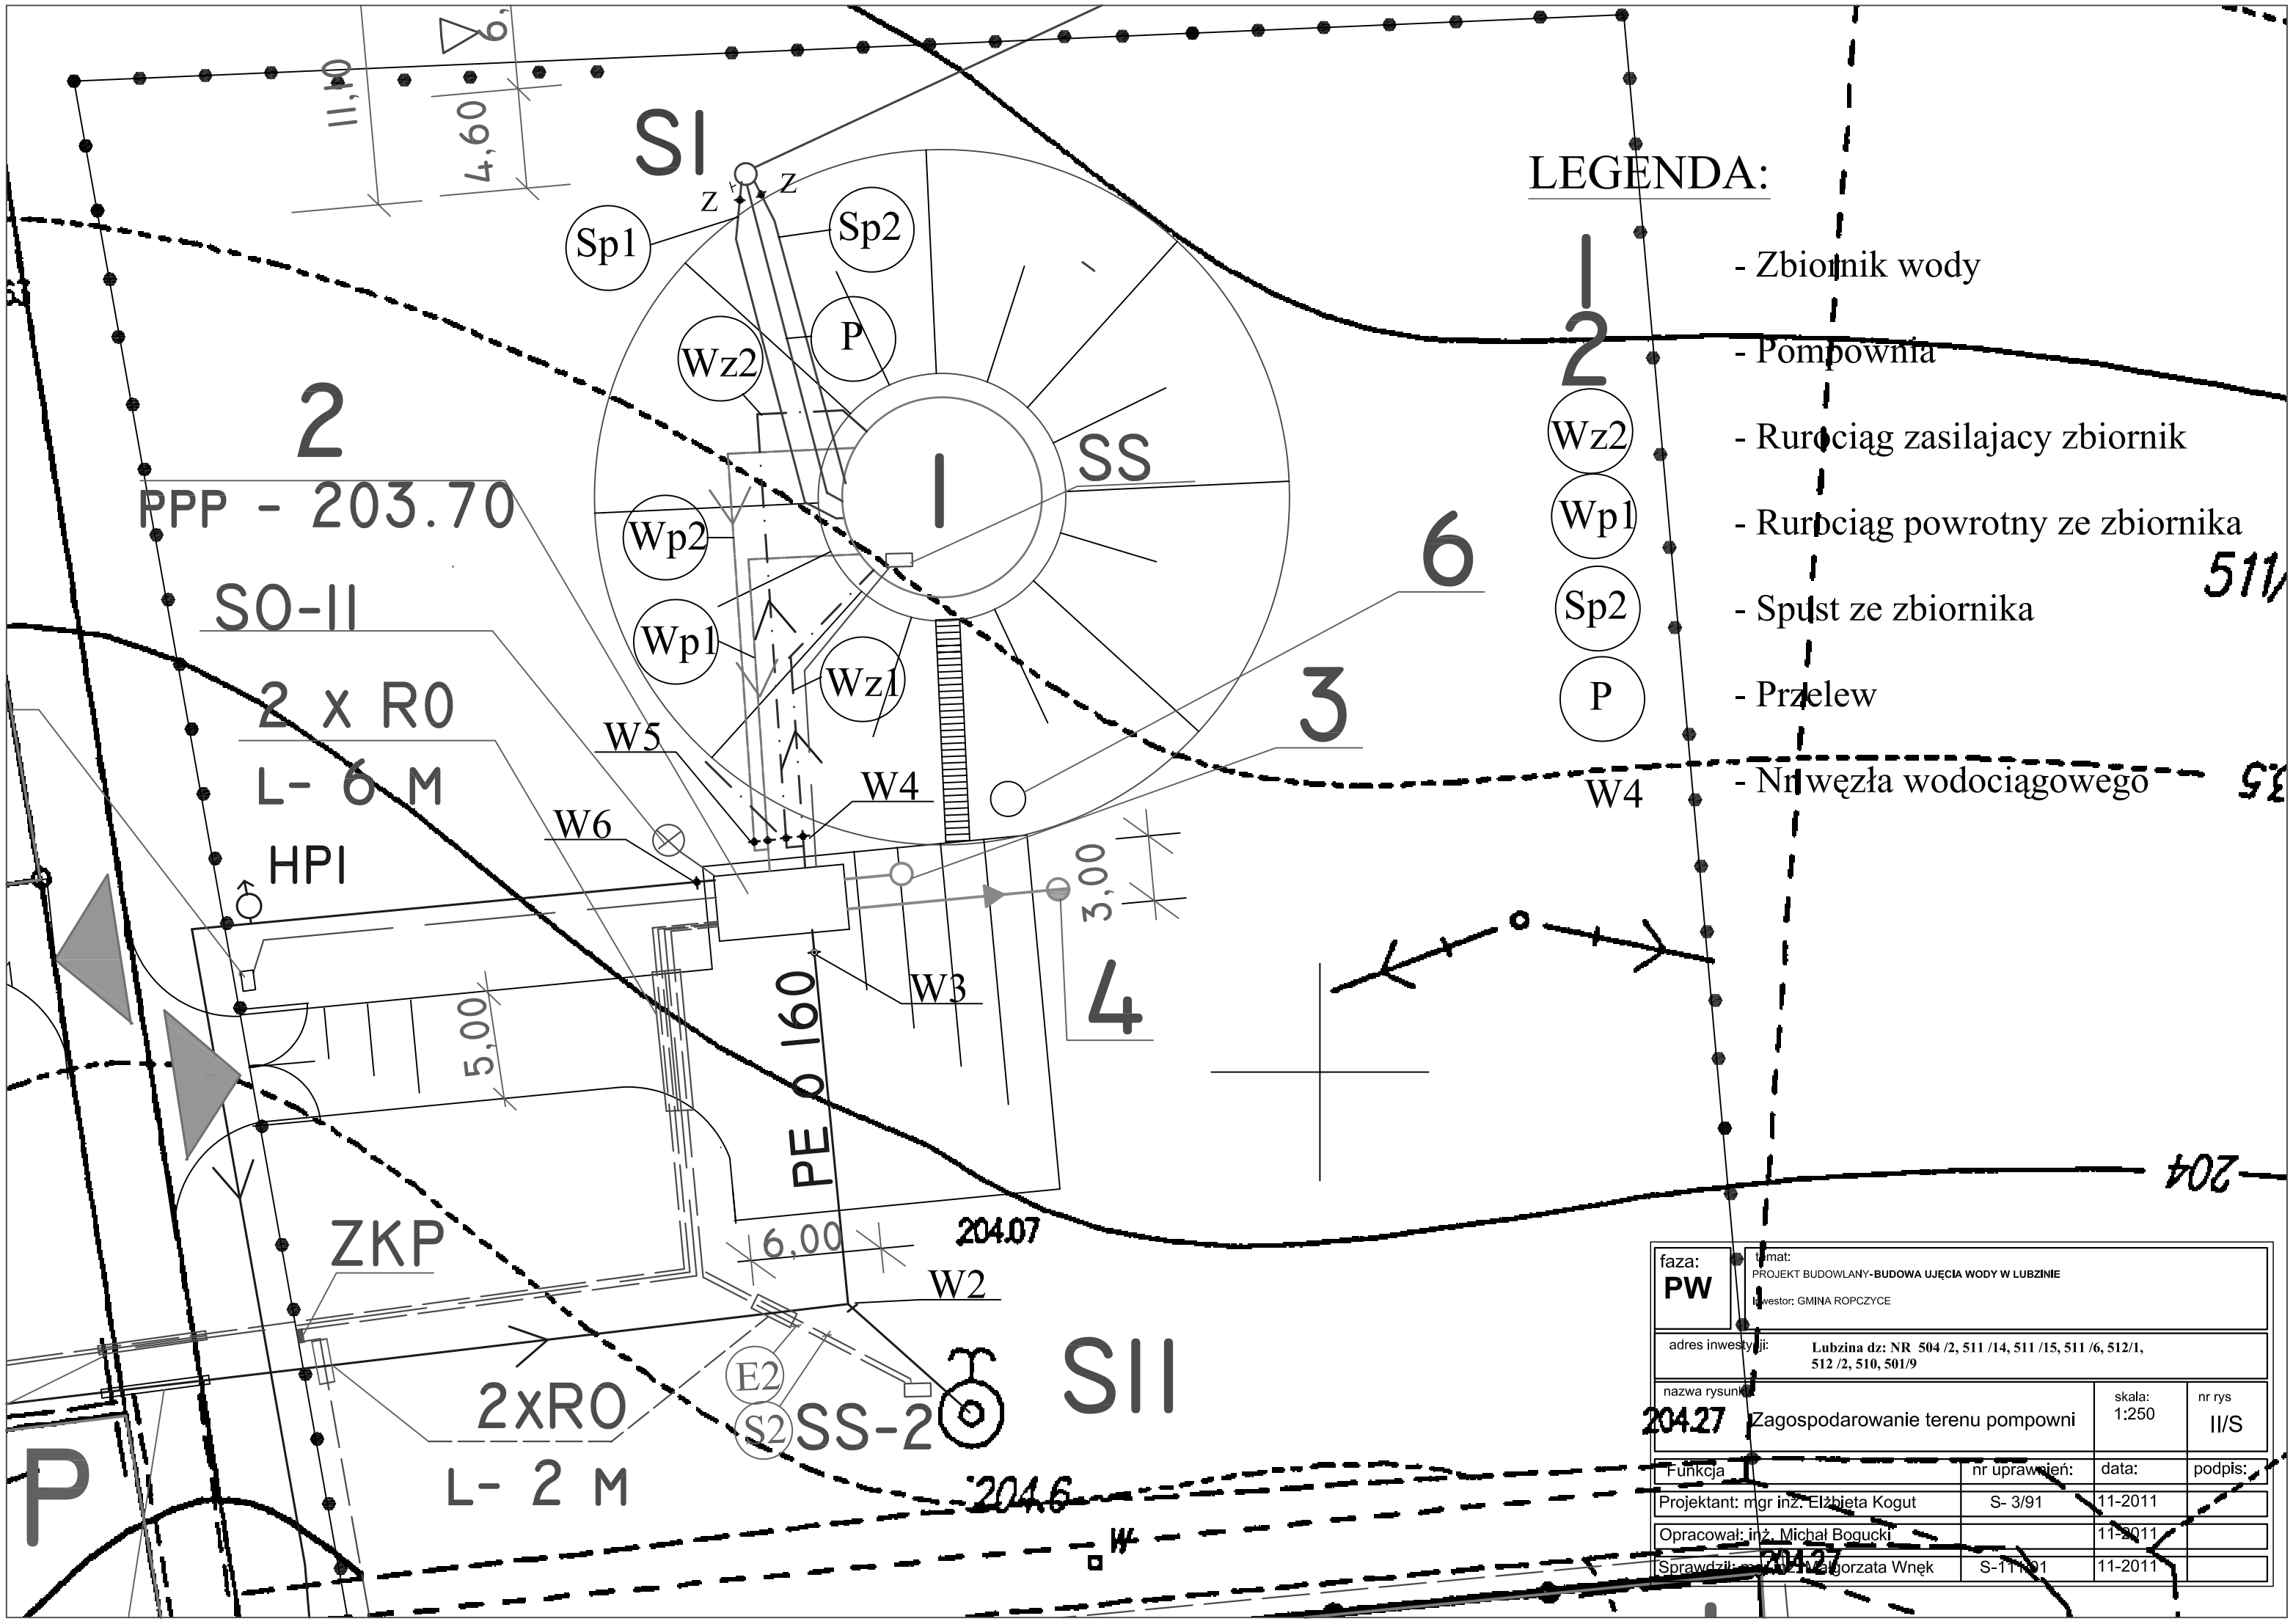

faza: PW	temat: PROJEKT BUDOWLANY-**BUDOWA UJĘCIA WODY W LUBZINIE** Inwestor: GMINA ROPCZYCE		
adres inwestycji:	**Lubzina dz: NR 504 /2, 511 /14, 511 /15, 511 /6, 512/1, 512 /2, 510, 501/9**		
nazwa rysunku: 204.27	Zagospodarowanie terenu pompowni	skala: 1:250	nr rys II/S
Funkcja		nr uprawnień:	data:	podpis:
Projektant: mgr inż. Elżbieta Kogut		S- 3/91	11-2011	
Opracował: inż. Michał Bogucki			11-2011	
Sprawdził: mgr inż. Małgorzata Wnęk		S-111/91	11-2011	