ZBROJENIE ŚCIAN I POŁĄCZENIA Z PŁYTĄ DENNĄ 1:20

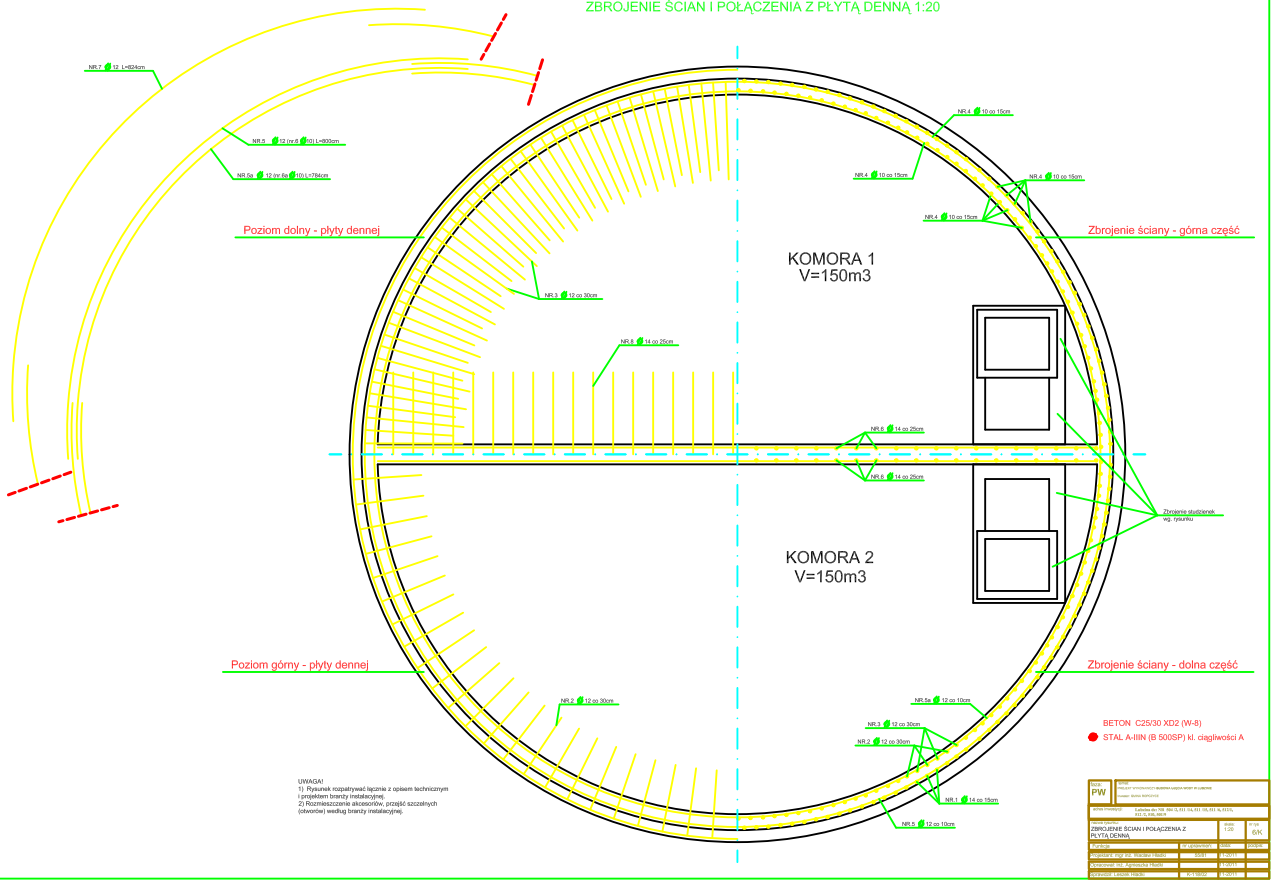

UWAGA!
1) Rysunek rozpatrywać łącznie z opisem technicznym i projektem branży instalacyjnej.
2) Rozmieszczenie akcesoriów, przejść szczelnych (otworów) według branży instalacyjnej.

Nazwa rysunku: ZBROJENIE ŚCIAN I POŁĄCZENIA Z PŁYTĄ DENNĄ		Skala: 1:20	Nr rys: 6/K
Projektant: mgr inż. Wacława Hładki	55/01	12/2011	
Opracował: inż. Agnieszka Hładki		12/2011	
Sprawdził: Leszczyn Hładki	20/10/2007	12/2011	