


RZUT PRZYZIEMIA

1:50

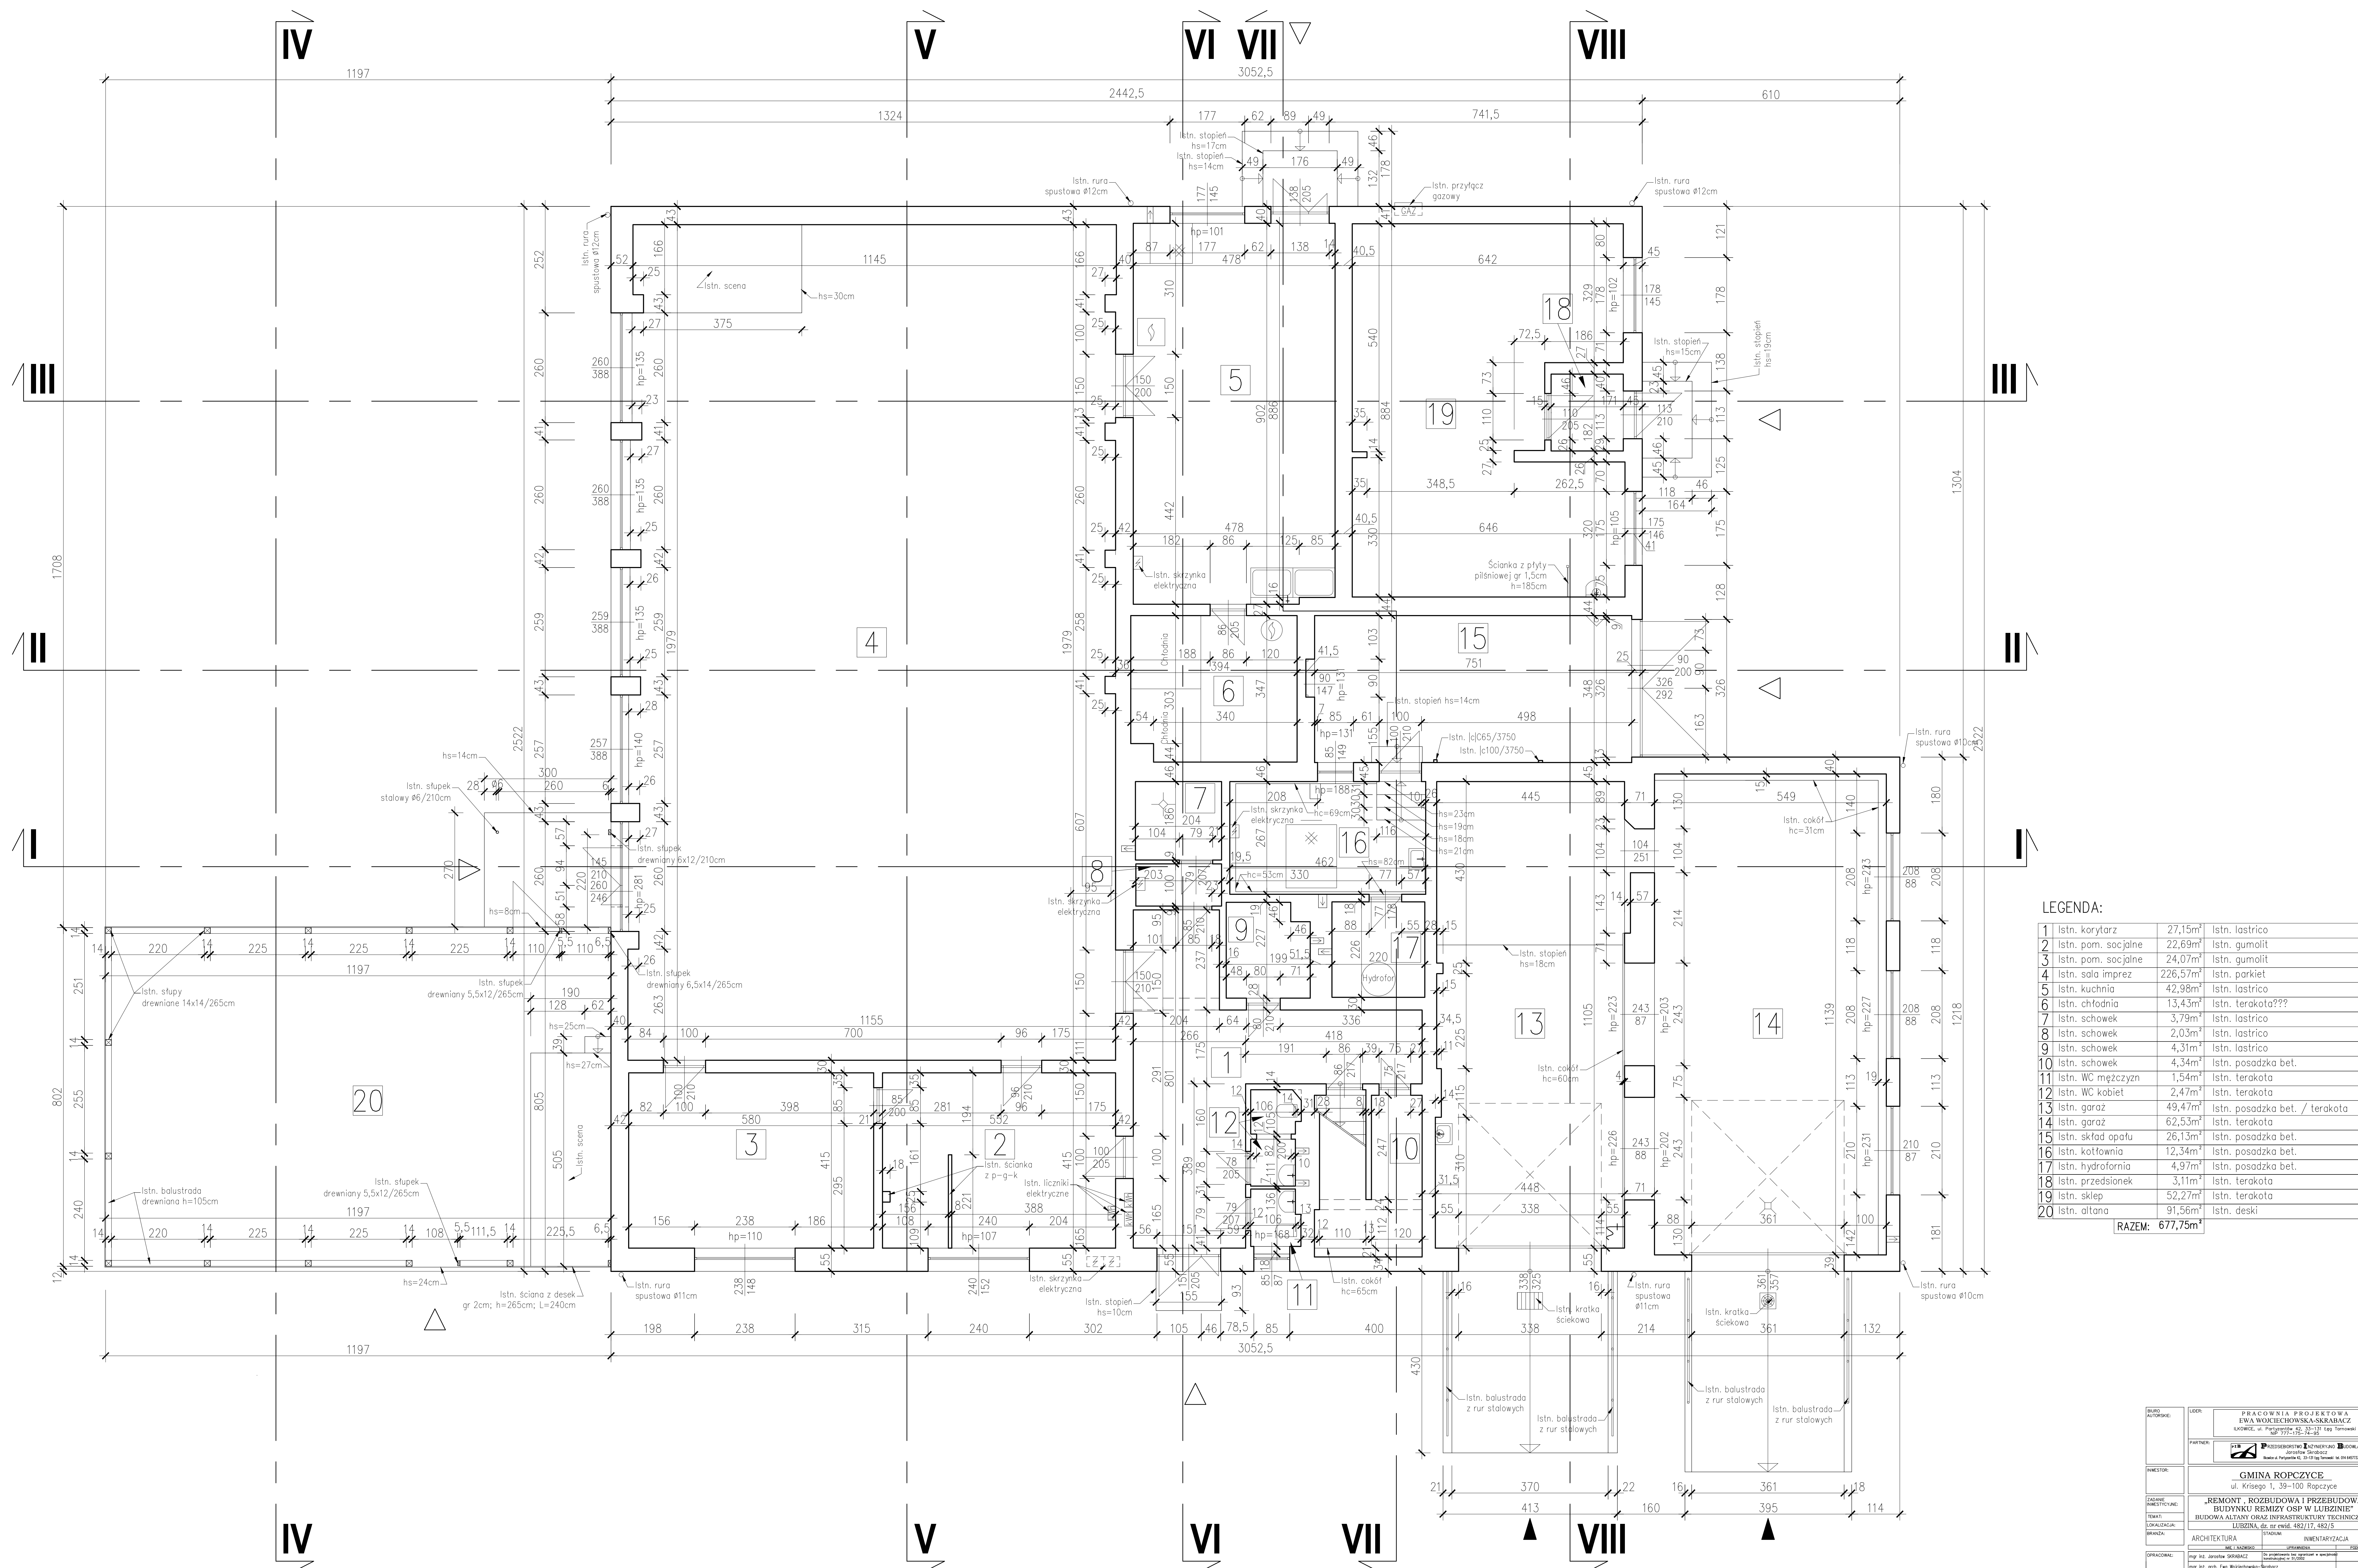

LEGENDA:

1	Istn. korytarz	27,15m ²	Istn. lastrico
2	Istn. pom. socjalne	22,69m ²	Istn. gumolit
3	Istn. pom. socjalne	24,07m ²	Istn. gumolit
4	Istn. sala imprez	226,57m ²	Istn. parkiet
5	Istn. kuchnia	42,98m ²	Istn. lastrico
6	Istn. chłódnia	13,43m ²	Istn. terakota???
7	Istn. schowek	3,79m ²	Istn. lastrico
8	Istn. schowek	2,03m ²	Istn. lastrico
9	Istn. schowek	4,31m ²	Istn. lastrico
10	Istn. schowek	4,34m ²	Istn. posadzka bet.
11	Istn. WC mężczyzn	1,54m ²	Istn. terakota
12	Istn. WC kobiet	2,47m ²	Istn. terakota
13	Istn. garaż	49,47m ²	Istn. posadzka bet. / terakota
14	Istn. garaż	62,53m ²	Istn. terakota
16	Istn. kotłownia	12,34m ²	Istn. posadzka bet.
17	Istn. hydrofornia	4,97m ²	Istn. posadzka bet.
18	Istn. przedsiенок	3,11m ²	Istn. terakota
19	Istn. sklep	52,27m ²	Istn. terakota
20	Istn. altana	91,56m ²	Istn. deski
		RAZEM: 677,75m²	

INWENTARYZACJA RZUT PRZYZIEMIA		SKALA: 1:50 DATA: 2011 NUMER RYSUNKU: A-03