


RZUT PRZYZIEMIA  
1:100

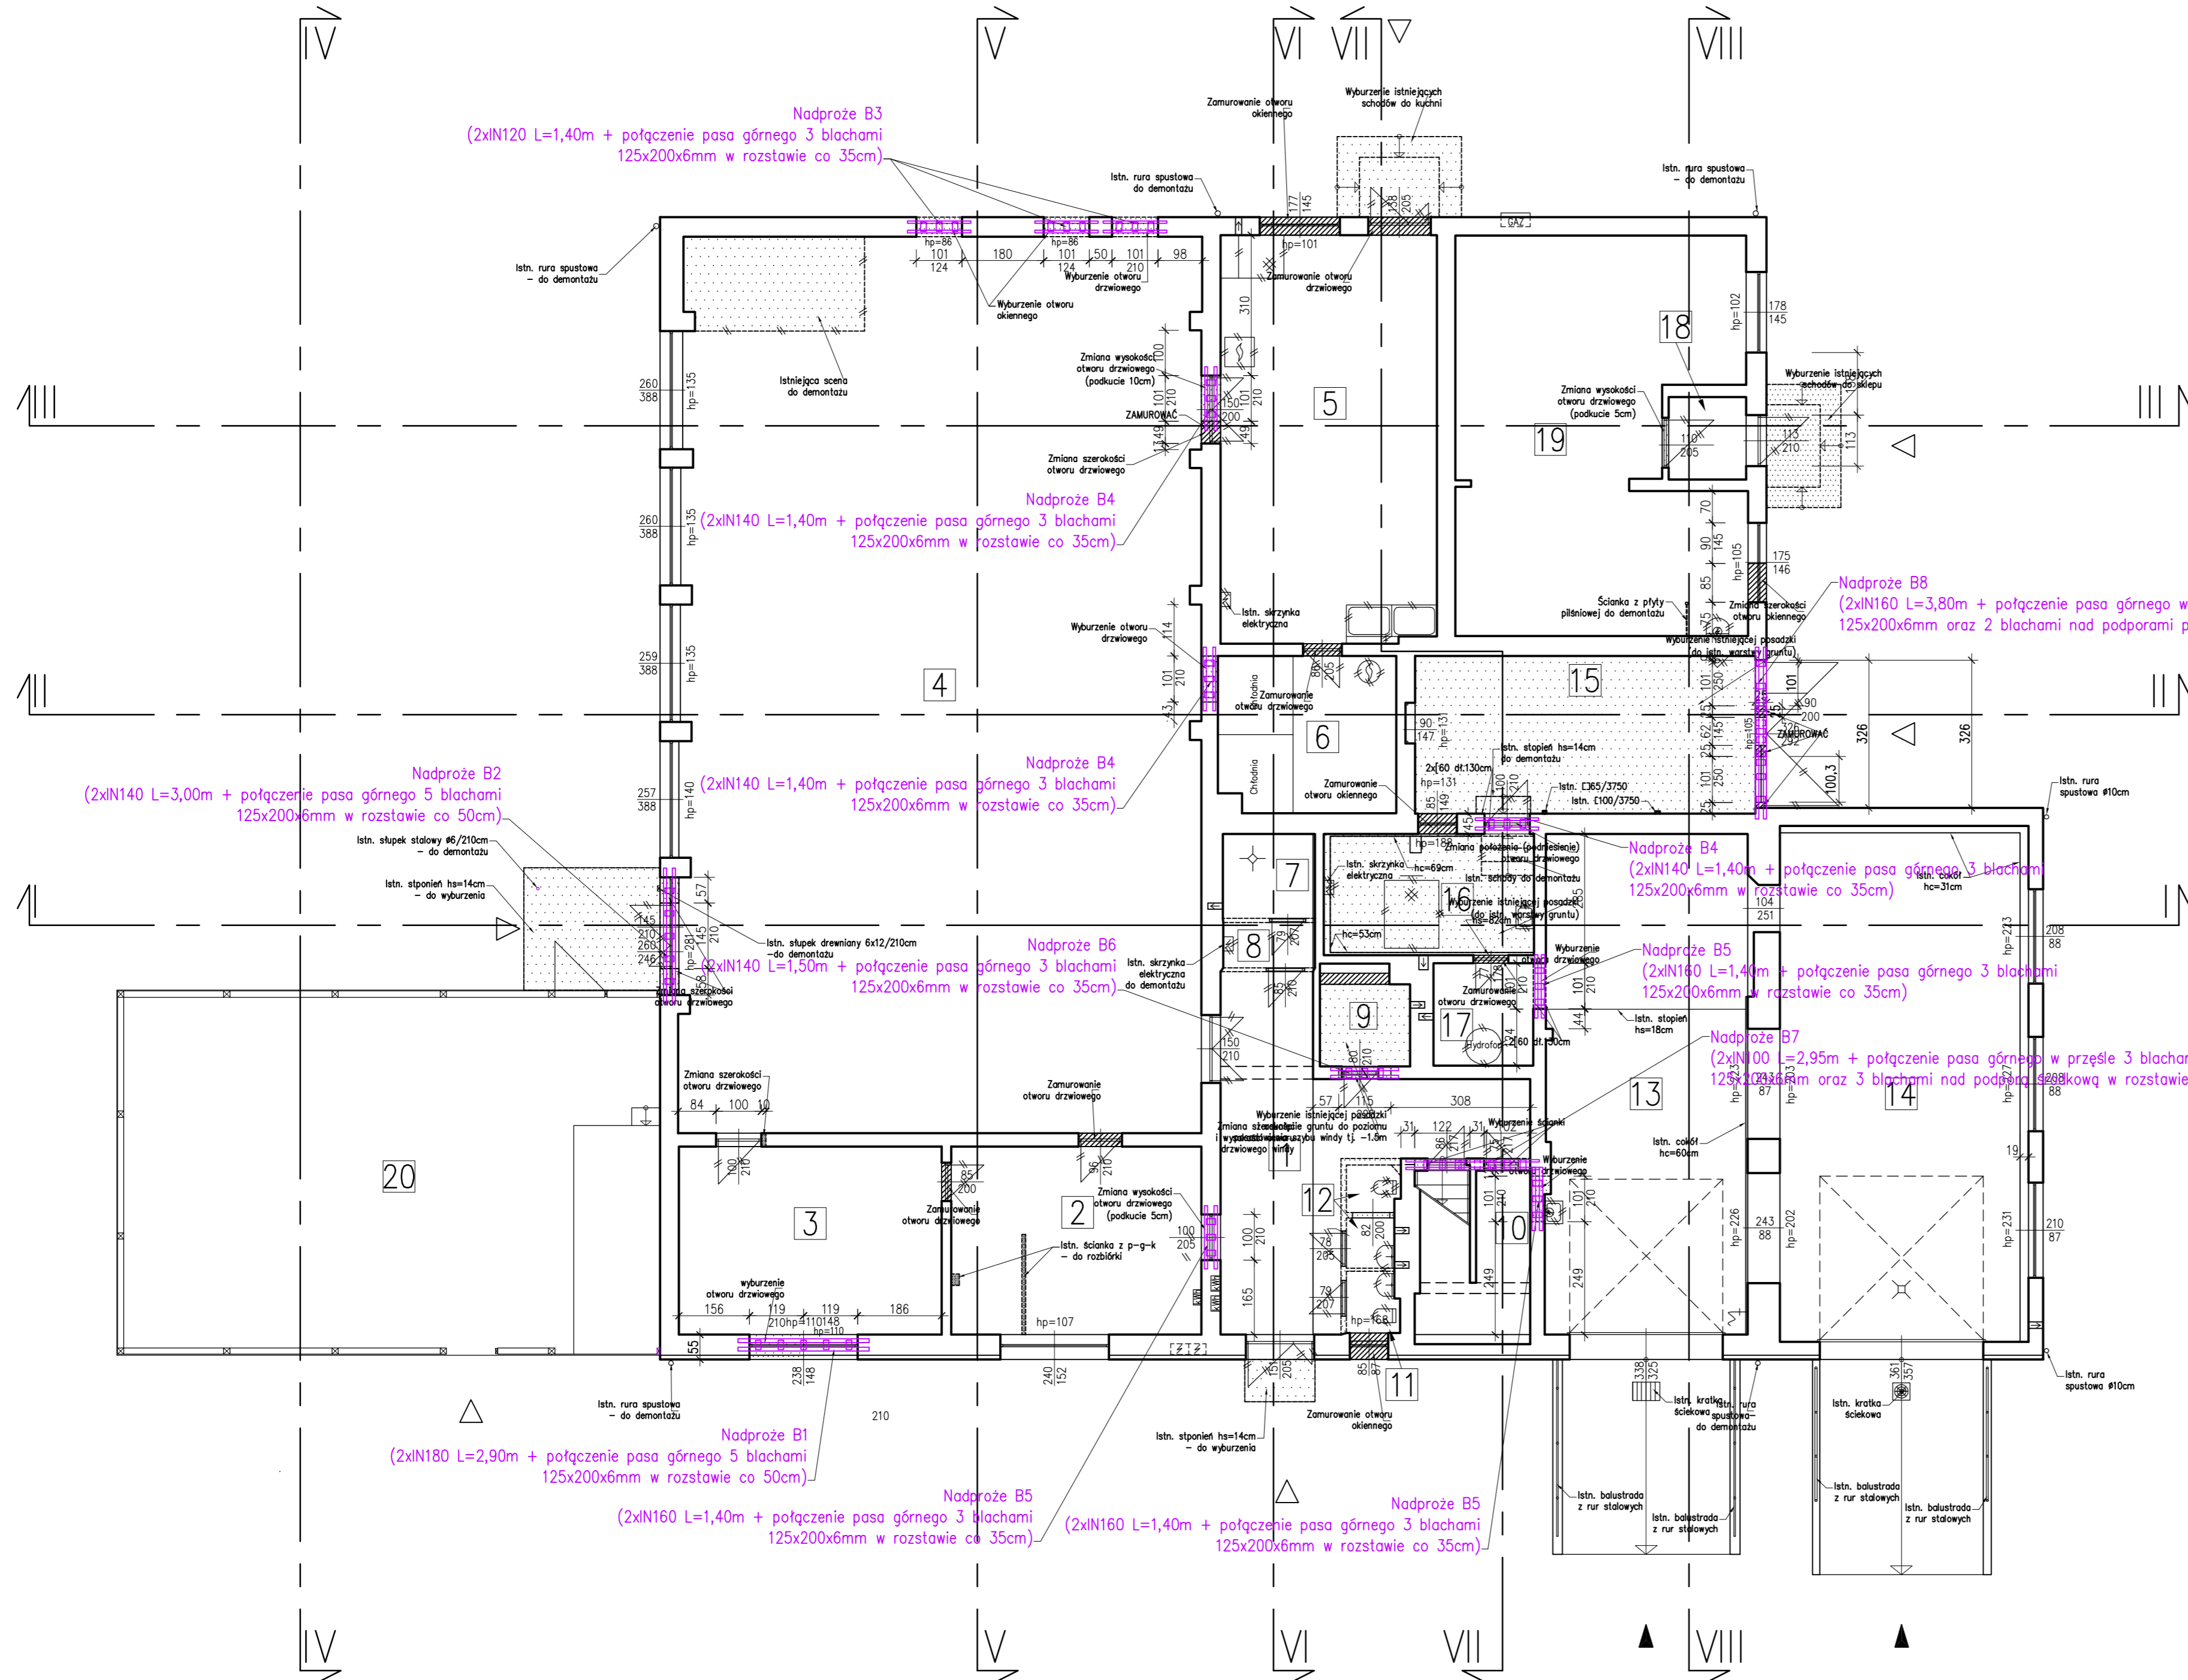

LEGENDA:

1	Istn. korytarz	27,15m <sup>2</sup>	Istn. lastrico
2	Istn. pom. socjalne	22,69m <sup>2</sup>	Istn. gumolit
3	Istn. pom. socjalne	24,07m <sup>2</sup>	Istn. gumolit
4	Istn. sala imprez	226,57m <sup>2</sup>	Istn. parkiet
5	Istn. kuchnia	42,98m <sup>2</sup>	Istn. lastrico
6	Istn. chłodnia	13,43m <sup>2</sup>	Istn. terakota???
7	Istn. schowek	3,79m <sup>2</sup>	Istn. lastrico
8	Istn. schowek	2,03m <sup>2</sup>	Istn. lastrico
9	Istn. schowek	4,31m <sup>2</sup>	Istn. lastrico
10	Istn. schowek	4,34m <sup>2</sup>	Istn. posadzka bet.
11	Istn. WC mężczyzn	1,54m <sup>2</sup>	Istn. terakota
12	Istn. WC kobiet	2,47m <sup>2</sup>	Istn. terakota
13	Istn. garaż	49,47m <sup>2</sup>	Istn. posadzka bet. / terakota
14	Istn. garaż	62,53m <sup>2</sup>	Istn. terakota
15	Istn. skład opału	26,13m <sup>2</sup>	Istn. posadzka bet.
16	Istn. kotłownia	12,34m <sup>2</sup>	Istn. posadzka bet.
17	Istn. hydrofornia	4,97m <sup>2</sup>	Istn. posadzka bet.
18	Istn. przedsionek	3,11m <sup>2</sup>	Istn. terakota
19	Istn. sklep	52,27m <sup>2</sup>	Istn. terakota
20	Istn. altana	91,56m <sup>2</sup>	Istn. deski
		<b>RAZEM: 677,75m<sup>2</sup></b>	

LEGENDA

	ŚCIANY ISTNIEJĄCE
	ŚCIANY DO WYBURZENIA
	ZAMUROWANIA ISTNIEJĄCYCH OTWORÓW

BIURO AUTORSKIE:	LIDER:	<b>PRACOWNIA PROJEKTOWA EWA WOJCIECHOWSKA-SKRABACZ</b> ILKOWCE, ul. Partyzantów 42, 33-131 Leg. Tarnowski NIP: 777-175-74-95
	PARTNER:	 <b>PRZEDSIĘBIORSTWO INŻYNIERYJNO-BUDOWLANE Jarosław Skrabacz</b> Biuro: ul. Partyzantów 42, 33-131 Leg. Tarnowski, tel. 014 845773
INWESTOR:	<b>GMINA ROPCZYCE</b> ul. Krzyska 1, 39-100 Ropczyce	
ZADANIE INWESTYCYJNE:	<b>REMONT, ROZBUDOWA I PRZEBUDOWA BUDYNKU REMIZY OSP W LUBZINIE*</b>	
TEMAT:	<b>BUDOWA ALTANY ORAZ INFRASTRUKTURY TECHNICZNEJ</b>	
LOKALIZACJA:	<b>LUBZINA, dz. nr ewid. 482/17, 482/5</b>	
BRANŻA:	KONSTRUKCJA	STADIUM: PROJEKT WYKONAWCZY
PROJEKTOWAŁ:	MIE I NAZWISKO	UPRAWNIENIA
	UPRAWNIENIA	PODPIS
SPRAWDZIŁ:	Do projektowania bez ograniczeń w specjalności konstrukcyjno-budowlanej nr 33/2002	
TREŚĆ RYSUNKU:	Do projektowania bez ograniczeń w specjalności konstrukcyjno-budowlanej nr 33/2002	
<b>NADPROŻA STALOWE-PRZYZIEMIE</b>		SKALA: 1:100
		DATA: listopad 2011
		NUMER RYSUNKU: <b>K-4.2</b>