


TABLICA BEZPIECZNIKOWA T1

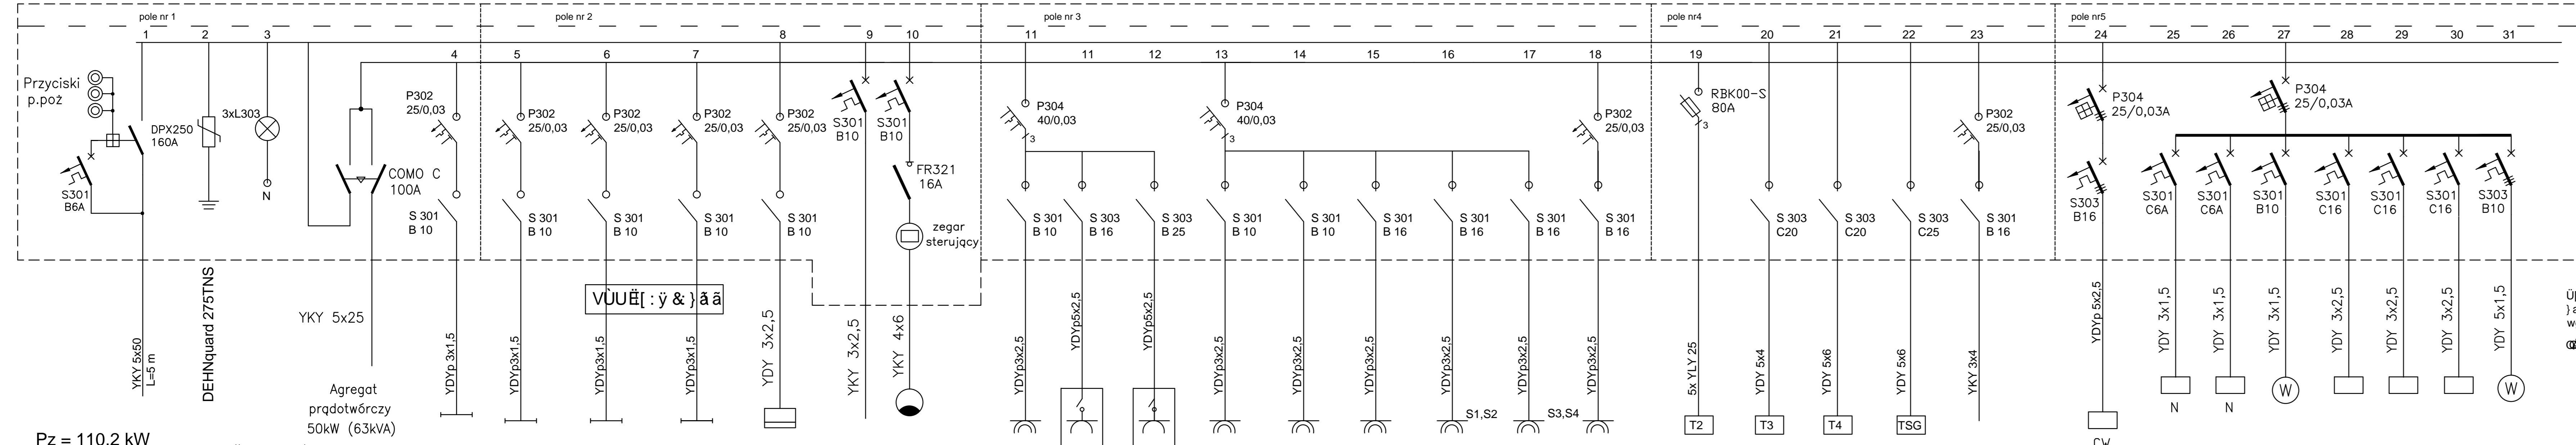

Pz = 110,2 kW

Psz = 77 kW

Isz = 138,9 A

dla agregatu:
Pz = 69 kW
Psz = 48 kW
Isz = 86,6 A

	15 SZT.	16SZT.	9SZT.	6 SZT.	6 SZT.	1 SZT.	9 SZT.	2 SZT.	1 SZT.	1 SZT.	10 SZT.	8 SZT.	6 SZT.	2 SZT.	2 SZT.	1 SZT.	51 kW	6,0 kW	8,8 kW	10 kW	0,5 kW	1 SZT.	2 SZT.	6 SZT.	3 SZT.	1 SZT.
	1,0 kW	1,5 kW	0,6 kW	0,9 kW	0,6 kW	0,5 kW	0,6 kW	1,0 kW	2,0 kW	3,0 kW	1,0 kW	1,0 kW	1,2 kW	2,0 kW	2,0 kW	2,0 kW						1,5 kW	1,2 kW	0,24 kW	10,8 kW	0,6 kW

- Centrala wentylacyjna
- Aparaty grzewcze
- Wentylatory
- Klimatyzatory kasetonowe
- Wentylator

wg firmy LEGRAND


wg. PN-IEC 60364-4-41

ZADANIE INWESTYCYJNE:	GMINA ROPCZYCE ul. Krásiego 1, 39-100 Ropczyce	
TEMAT:	SŁOT UPWAŁUZOZOZOY OBUZOZOZOY CE OWOYPSWAOT QYAUUAW AWOZOZOPO BUDOWA ALTANY ORAZ INFRASTRUKTURY TECHNICZNEJ LUBZINA, dz. nr ewid. 482/17, 4825	
OPRACOWANIE:	ELEKTRYCZNA	
SPRACOWANIE:	PROJEKT BUD. WYK.	
PROJEKTOWAL:	techn. inż. Marek KUCIŁA	PROJEKTOWAL:
OPRACOWAL:	inż. inż. Tomasz KOCIOŁ	OPRACOWAL:
SPRACOWAL:	inż. inż. Bogusław SORWICH	SPRACOWAL:
Tytuł rysunku: SCHEMAT TABLICY T1 OSP		DATA: 11-2011
Numer rysunku: E-02		