


**LEGENDA**  
**ELEMENTY NIE OBJĘTE UZGODNIENIEM ZUDP**

- 1 BUDYNEK OSP - CZĘŚĆ ISTNIEJĄCA
- 2 ISTNIEJĄCA WIATA
- 3 BUDYNEK OSP - PROJEKTOWANA ROZBUDOWA
  
- 4 BUDYNEK OSP - PROJEKTOWANA ROZBUDOWA WIATROLAP WEJŚCIOWY FRONTOWY
- 5 PROJEKTOWANA ALTANA
- 6 PROJEKTOWANY GRILL
- 7 ISTNIEJĄCY PLAC PIESZO-JEZDNY - istn. nawierzchnia asfaltowa
- 8 ISTNIEJĄCY ZJAZD PUBLICZNY - istn. nawierzchnia asfaltowa
- 9 ISTNIEJĄCY PLAC MANEWROWO-PARKINGOWY
- 10 PROJEKTOWANE MIEJSCA POSTOJOWE W OBRĘBIE ISTNIEJĄCEGO PLACU MANEWROWO-PARKINGOWEGO
- 11 PROJEKTOWANE MIEJSCA POSTOJOWE - nawierzchnia rozbierna przepuszczalna - kostka betonowa z hydrofugą
- 12 PROJEKTOWANE UTWARDZENIE TERENU - PLAC REKREACYJNY - nawierzchnia rozbierna
- 13 PROJEKTOWANY ELEMENT MAŁEJ ARCHITEKTURY - KLOMB ZIELENI
- 14 PROJEKTOWANA WYMIANA ISTN. NAWIERZCHNI ASFALTOWEJ na nawierzchnię rozbierną przepuszczalną - kostka betonowa z hydrofugą
- 16 PROJEKTOWANA BRAMA PRZESUWNA
- 19 PROJEKTOWANY TEREN ZIELONY
- 20 PROJEKTOWANE UTWARDZENIE TERENU - nawierzchnia rozbierna przepuszczalna - kostka betonowa z hydrofugą
- 21 PROJEKTOWANE UTWARDZENIE - nawierzchnia rozbierna przepuszczalna - kostka betonowa
- 22 PROJEKTOWANE BRAMKI WEJŚCIOWE W OGRODZENIU
- ŁAWKA PARKOWA
- KRAWĘŻNIK DROGOWY
- OBRZEŻE CHODNIKA
- WYDZIELONE MIEJSCA POSTOJOWE
- ELEMENTY DO LIKWIDACJI
- PROJEKTOWANE WEJŚCIA DO BUDYNKU

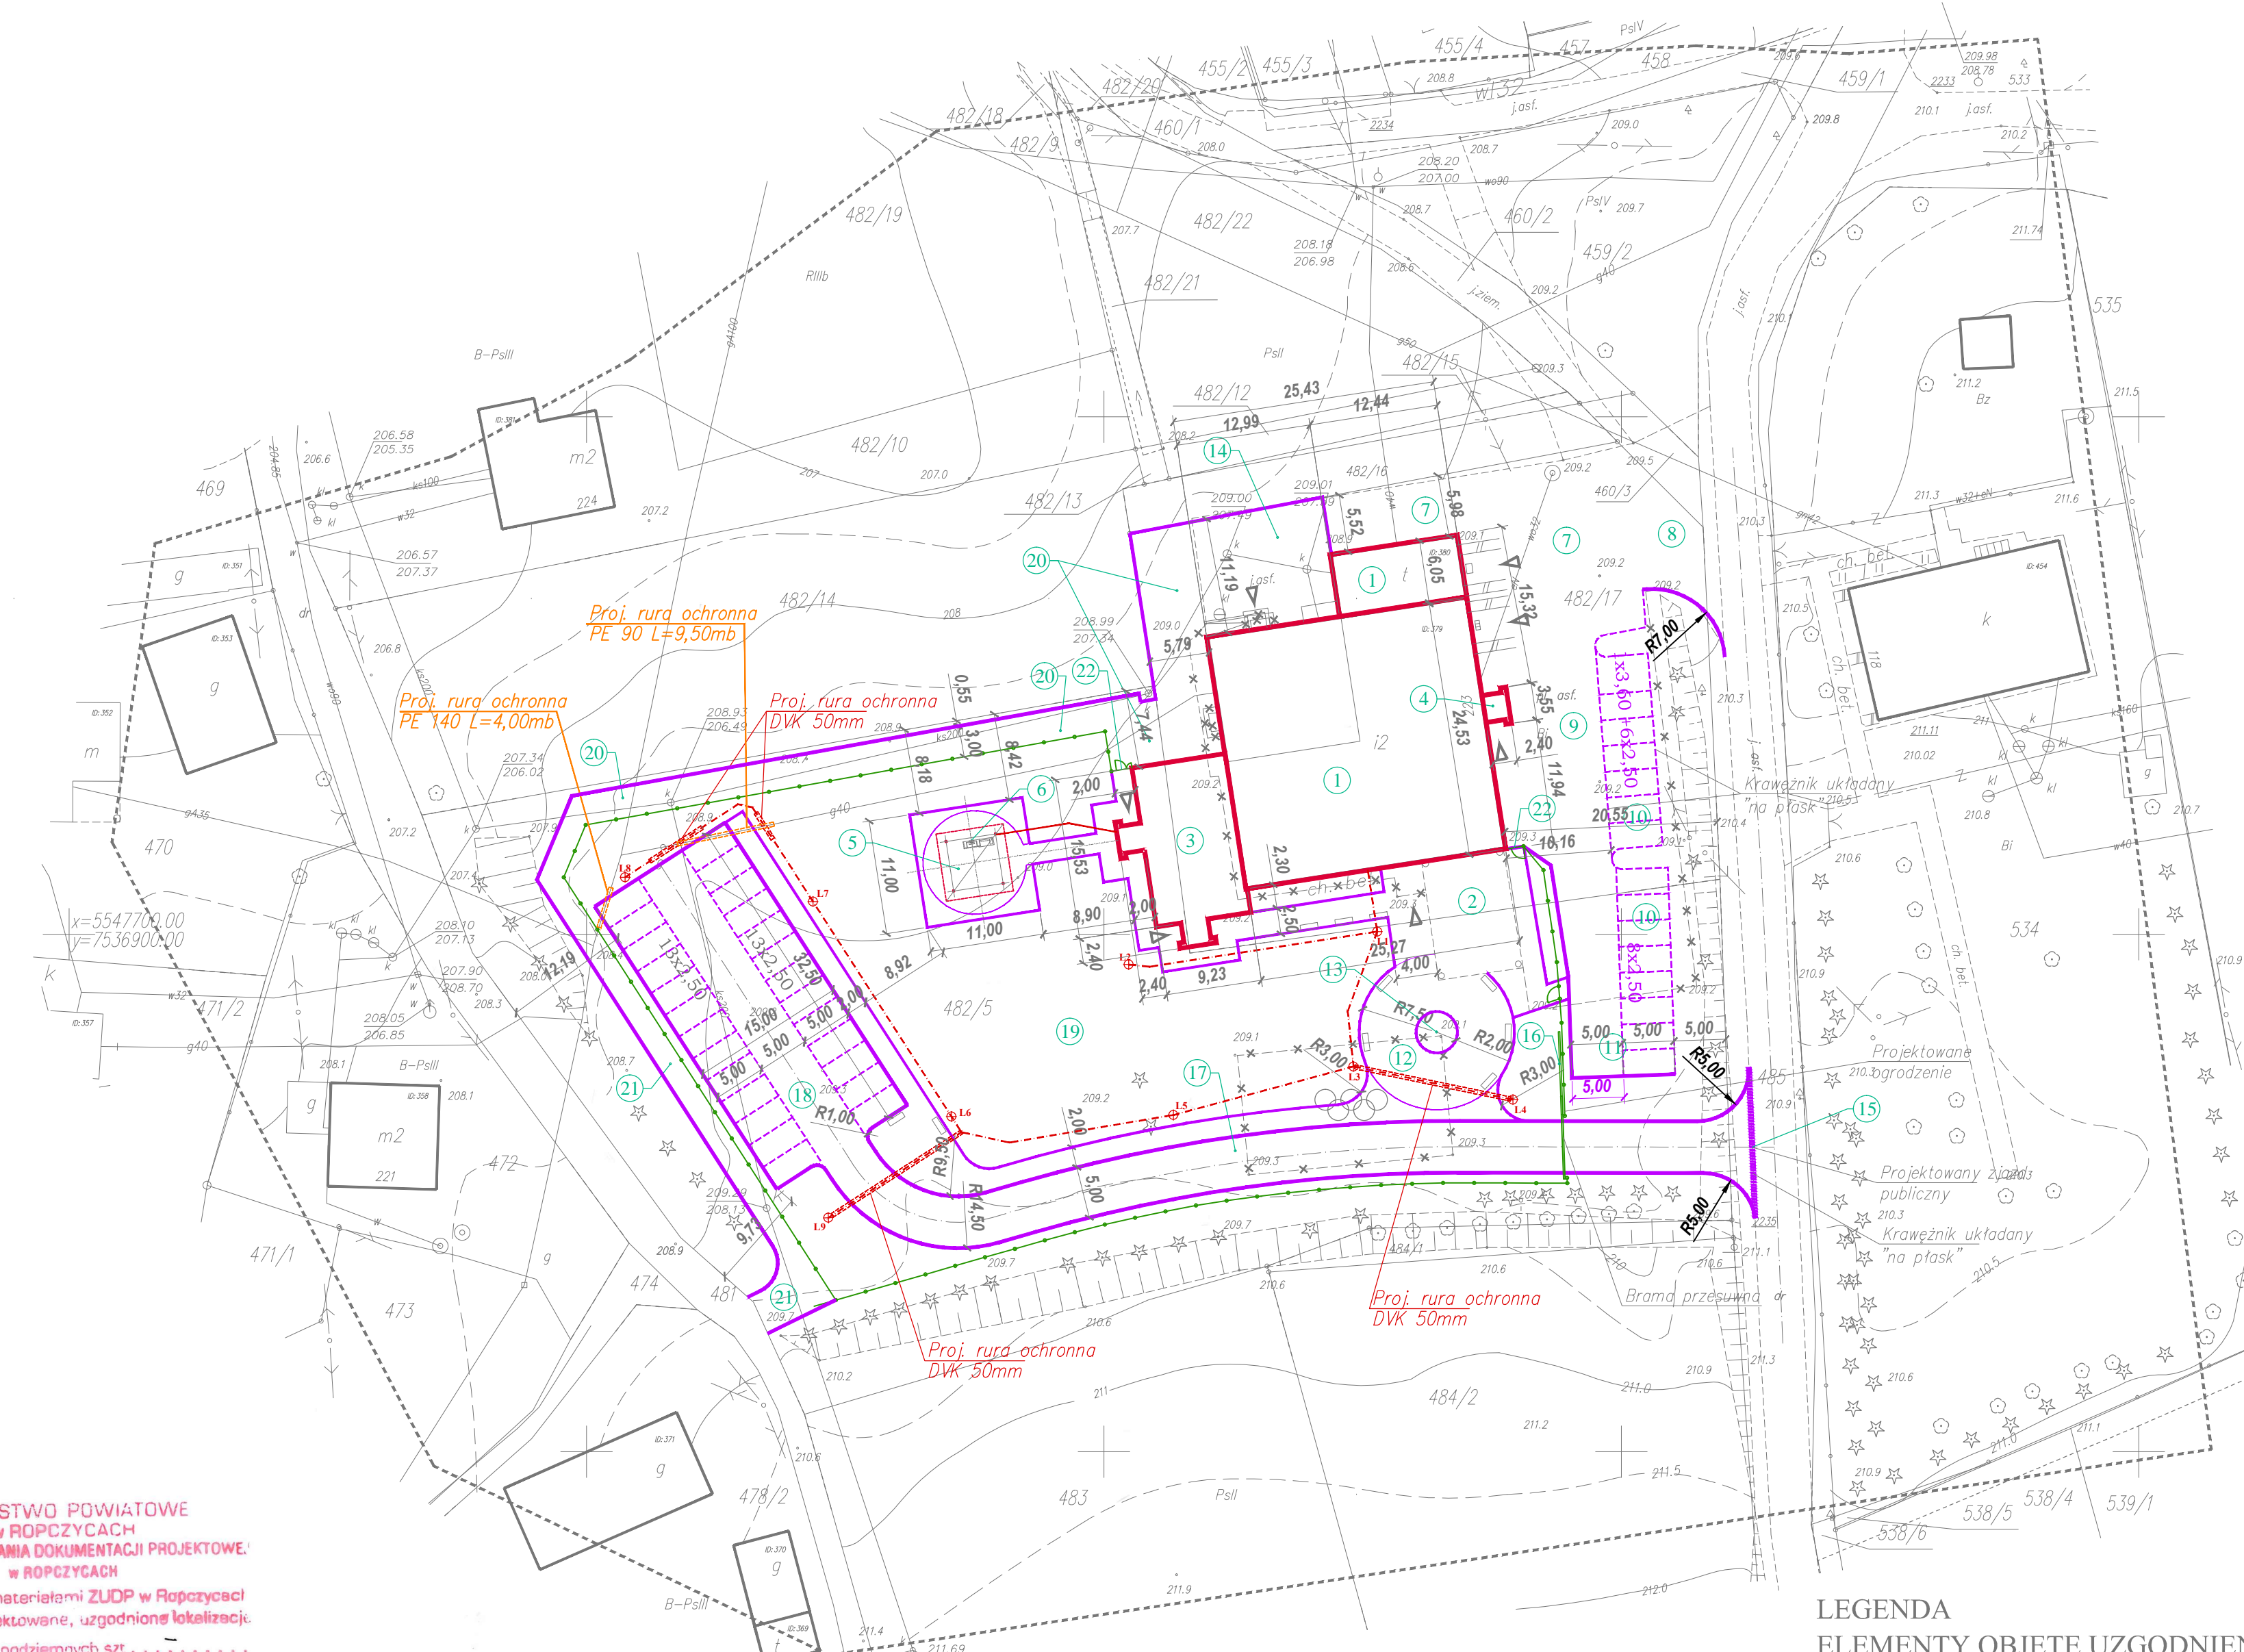

**LEGENDA**  
**ELEMENTY OBJĘTE UZGODNIENIEM ZUDP**

- 15 PROJEKTOWANY ZJAZD Z DROGI GMINNEJ
- 17 PROJEKTOWANY DOJAZD DO PARKINGU - nawierzchnia rozbierna przepuszczalna - kostka betonowa z hydrofugą
- 18 PROJEKTOWANY PARKING DLA SAMOCHODÓW OSOBOWYCH - nawierzchnia rozbierna przepuszczalna - kostka betonowa z hydrofugą
- 19 L1 do L9 - LAMPA PARKOWA
- PROJEKTOWANY KABEL OŚWIETLENIA TERENU: YKY 4x6mm2
- PROJEKTOWANE KABEL OŚWIETLENIA ALTANY: YKY 3x2,5mm2
- PROJEKTOWANE RURY OCHRONNE - OŚWIETLENIE TERENU
- PROJEKTOWANE RURY OCHRONNE GAZU

**MAPA DO CELÓW PROJEKTOWYCH**

Objekt: Lubzina  
Gm. Ropczyce  
Arkusz: 7.125.25.14.13  
Skala: 1:500  
Układ poziomy 2000  
wysokościowy Kransztadt 86

Mapa powstała na bazie opracowania numerycznego  
Mapa aktualna w oznaczonym zakresie  
wg stanu na dzień: 21.06.2011r.

STAROSTWO POWIATOWE  
w ROPCZYCACH  
ZESPÓŁ UZGADNIANIA DOKUMENTACJI PROJEKTOWEJ  
w ROPCZYCACH  
Sprawdzono z materiałami ZUDP w Ropczycach  
Wnieiono projektowane, uzgodnione lokalizacje  
i trasy urządzeń podziemnych sztt. ....  
Ropczyce dnia 09.09.2011 r. zlecenie Nr. G.6630.1.274.11

STAROSTA ROPCZYCKO-SEDZISZOWSKI  
POWIATOWY OŚRODEK DOKUMENTACJI  
GEODEZYJNEJ I KARTOGRAFICZNEJ W RZESZOWIE  
W obszarze oznaczonym tłem polecywaną, dokonany  
aktualizacji treści mapy zasadniczej, Dokumenty z pomiaru  
uzupełniającego przyjęto do zasobu powiatowego  
w dniu 12.08.2011  
i zaewidencjonowanym pod nr 3560-46/2011.  
Niniejsza mapa może służyć do celów projektowych.  
Projektowane obiekty budowlane wymagające pozwolenia na  
budowę podlegają wyliczeniu i inwentaryzacji powiatowemu  
przez jednostki uprawnione do wykonania prac geodezyjnych.  
Ropczyce dnia 12.08.2011 r. podpis osoby uprawnionej

z up. STAROSTY  
inż. Jan Czarnek  
Kierownik Referatu Powiatowego Ośrodka  
Dokumentacji Geodezyjnej i Kartograficznej i ZUP

Nie wyklucza się istnienia  
w terenie innych  
niewykazanych na mapie  
urządzeń podziemnych  
(które nie były zgłaszane  
do inwentaryzacji lub  
brak jest o nich informacji  
w instytucjach branżowych)

Wykonano:  
GEODETA UPRAWNIENI  
Władysław Ślawiński  
nr uprawnień 5161

GEO - SERVICE  
Usługi Geodezyjno-Kartograficzne  
39-120 SEDZISZÓW MŁP  
BOREK WIELKI 74  
NIP 792-116-08-77 REGON 650202861  
tel. (0 17) 745 49 02

BURO AUTORSKIE:	LIDER:	PRACOWNIA PROJEKTOWA EWA WOJCIECHOWSKA-SKRABACZ ILKOWICE, ul. Partyzantów 42, 33-131 Łęg Tarnowski NIP 777-175-74-95
INWESTOR:	PARTNER:	PRZEDSIĘBIORSTWO INŻYNIERYJNO-BUDOWLANE Jarosław Skrabacz Bielska ul. Partyzantów 42, 33-131 Łęg Tarnowski tel. 014 643733
ZADANIE INWESTYCYJNE:	GMINA ROPCZYCE ul. Krusiego 1, 39-100 Ropczyce	
TEMA:	„REMONT , ROZBUDOWA I PRZEBUDOWA BUDYNKU REMIZY OSP W LUBZINIE” BUDOWA ALTANY ORAZ INFRASTRUKTURY TECHNICZNEJ	
LOKALIZACJA:	LUBZINA, dz. nr ewid. 482/17, 482/5, 485	
BRANŻA:	ARCHITEKTURA	STADIUM: PROJEKT BUDOWANY
PROJEKTOWAŁ:	mgr inż. arch. Antoni PIKUL mgr inż. Jarosław SKRABACZ mgr inż. Barbara KAMIŃSKI	Do projektu bez ograniczeń w specjalności architektonicznej nr 4360/96/94 Do projektu bez ograniczeń w specjalności konstrukcyjnej nr 51/2002 Do projektu bez ograniczeń w specjalności instalacyjnej w zakresie sieci, instalacji i urządzeń elektrycznych, oszczędnych, wodociągowej i kanalizacyjnych 1 nr upr. WOP/038/0006/01
OPRACOWAŁ:	mgr inż. arch. Ewa Wojciechowska-Skrabacz mgr inż. Barbara RHEIN	Do projektu bez ograniczeń w specjalności architektonicznej nr 4360/96/94 Do projektu bez ograniczeń w specjalności konstrukcyjnej nr 332/2002
SPRAWDZIŁ:	mgr inż. arch. Piotr BAKA mgr inż. Piotr JAROCKI mgr inż. Grzegorz FURMAŃSKI	Do projektu bez ograniczeń w specjalności architektonicznej nr 317/2000 Do projektu bez ograniczeń w specjalności konstrukcyjnej nr 332/2002 Do projektu bez ograniczeń w specjalności instalacyjnej w zakresie sieci, instalacji i urządzeń elektrycznych i kanalizacyjnych, oszczędnych, wodociągowej i kanalizacyjnych 1 nr upr. NIS/4/782/43/98
TRZECI RYSUNIK:	mgr inż. Bogusław SOPRYCH	Do projektu bez ograniczeń w specjalności instalacyjnej nr upr. NIS/4/782/43/98
SKALA:	1:500	
DATA:	listopad 2011	
NUMER RYSUNKU:	A-02	