


RZUT PRZYZIEMIA
1:100

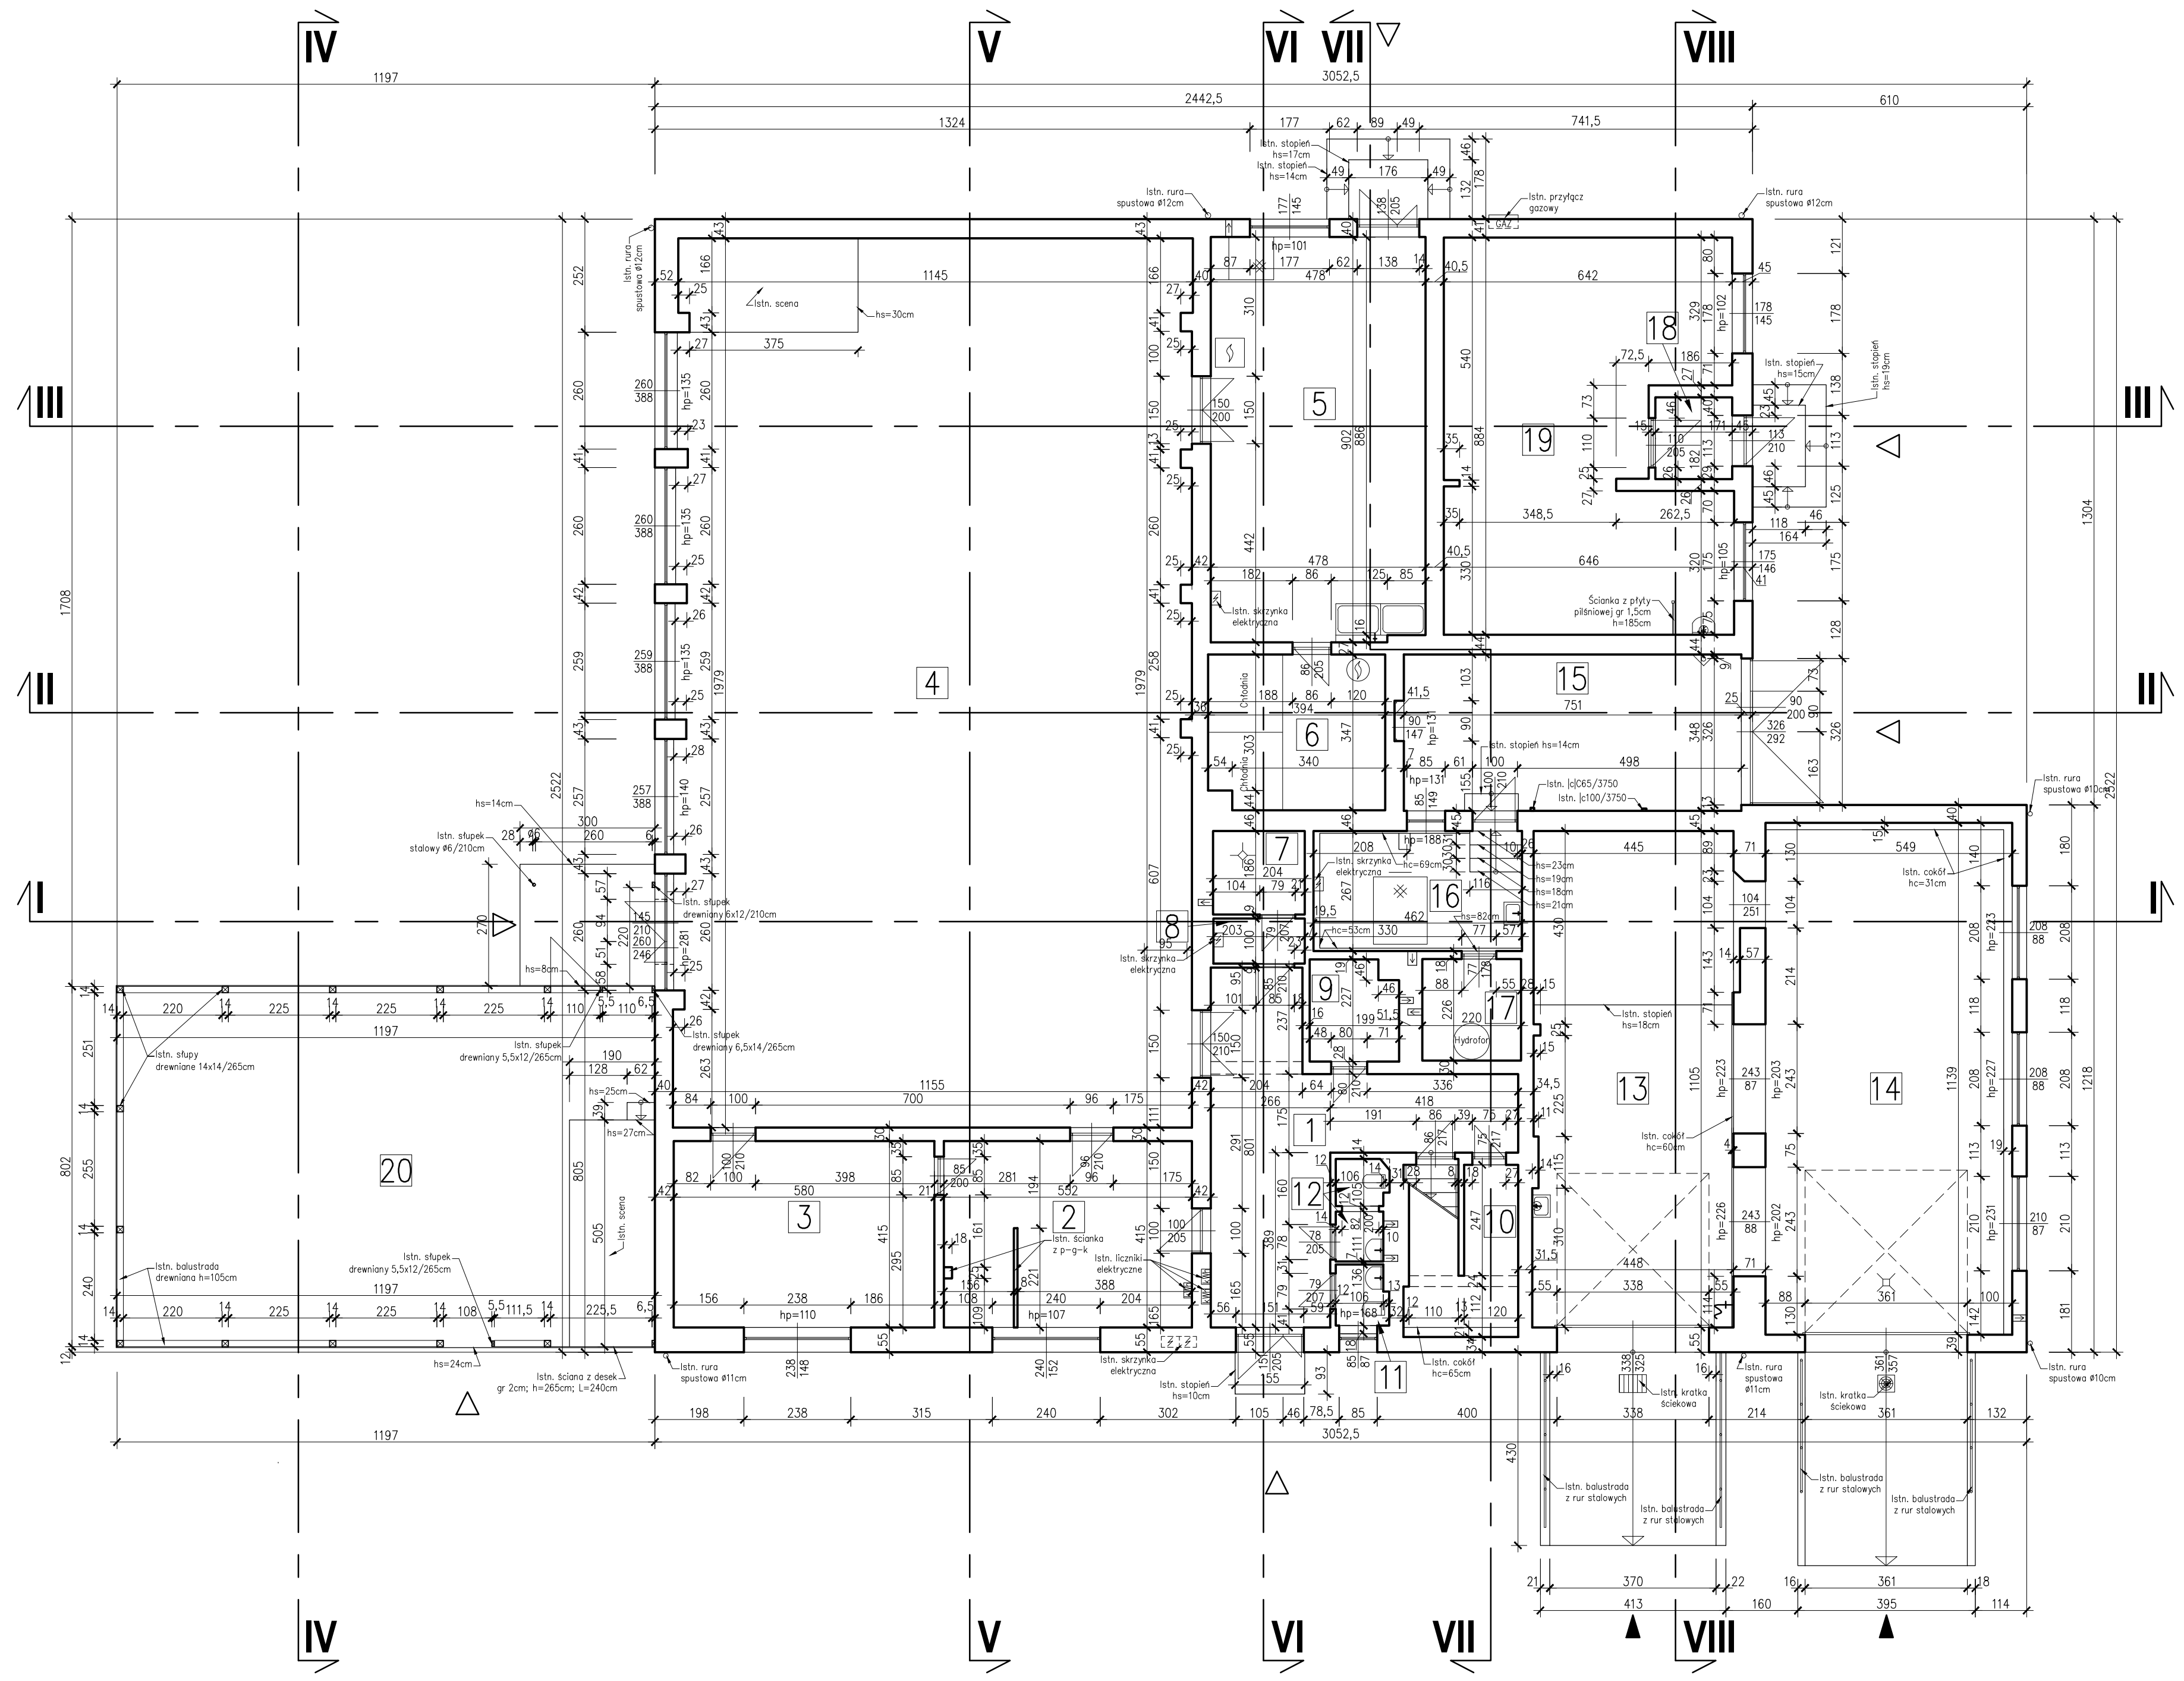

LEGENDA:

1	Istn. korytarz	27,15m ²	Istn. lastrico
2	Istn. pom. socjalne	22,69m ²	Istn. gumolit
3	Istn. pom. socjalne	24,07m ²	Istn. gumolit
4	Istn. sala imprez	226,57m ²	Istn. parkiet
5	Istn. kuchnia	42,98m ²	Istn. lastrico
6	Istn. chłodnia	13,43m ²	Istn. terakota???
7	Istn. schowek	3,79m ²	Istn. lastrico
8	Istn. schowek	2,03m ²	Istn. lastrico
9	Istn. schowek	4,31m ²	Istn. lastrico
10	Istn. schowek	4,34m ²	Istn. posadzka bet.
11	Istn. WC mężczyzn	1,54m ²	Istn. terakota
12	Istn. WC kobiet	2,47m ²	Istn. terakota
13	Istn. garaż	49,47m ²	Istn. posadzka bet. / terakota
14	Istn. garaż	62,53m ²	Istn. terakota
15	Istn. skład opału	26,13m ²	Istn. posadzka bet.
16	Istn. kotłownia	12,34m ²	Istn. posadzka bet.
17	Istn. hydrofornia	4,97m ²	Istn. posadzka bet.
18	Istn. przedsionek	3,11m ²	Istn. terakota
19	Istn. sklep	52,27m ²	Istn. terakota
20	Istn. altana	91,56m ²	Istn. deski
RAZEM:		677,75m ²	

BIURO AUTORSKIE:	LIDER:	PRACOWNIA PROJEKTOWA EWA WOJCIECHOWSKA-SKRABACZ ILKOWCE, ul. Partyzantów 42, 33-131 Leg. Tarnowski NIP: 777-175-74-95
	PARTNER:	PRZEDSIĘBIORSTWO INŻYNIERSKO-BUDOWLANE BANKA ul. Partyzantów 42, 33-131 Leg. Tarnowski tel. 04 6407733
INWESTOR:	GMINA ROPCZYCE ul. Krisego 1, 39-100 Ropczyce	
ZADANIE INWESTYCYJNE:	„REMONT, ROZBUDOWA I PRZEBUDOWA BUDYNKU REMIZY OSP W LUBZINIE”	
TEMAT:	BUDOWA ALTANY ORAZ INFRASTRUKTURY TECHNICZNEJ	
LOKALIZACJA:	LUBZINA, dz. nr ewid. 482/17, 482/5	
BRANŻA:	ARCHITEKTURA	STADIUM: INWENTARYZACJA
OPRACOWAŁ:	mgr inż. Jarosław SKRABACZ Do projektu nie opiewa • uwaga • wersja 01 mgr inż. arch. Ewa Wojciechowska-Skrabacz	
TREŚĆ RYSUNKU:	INWENTARYZACJA RZUT PRZYZIEMIA	SKALA: 1:100 DATA: luty 2011 NUMER RYSUNKU: A-03