



ZESTAWIENIE POWIERZCHNI PARTER

NUMER	NAZWA POKROJE	POWIERZCHNIA (m ²)
1-01	PRZEDSIÖNEK	3,82
1-02	KOMUNIKACJA	17,99
1-03	KUCHNIA	22,91
1-04	POMESZCZENIE OBSŁUGI	24,07
1-05	SALA IMPREZ	226,56
1-06	SZATNIA	6,54
1-07	WINDA	3,60
1-08	WC DŁA NIEPEŁNOSPRAWNYCH	4,44
1-09	WC	2,10
1-10	KOMUNIKACJA	2,82
1-11	KŁATKA WYJAWOWA	1,28
1-12	WC - GSP	4,85
1-13	GARAZ	49,52
1-14	GARAZ	62,53
1-15	MAGAZYN SPRZĘTU	4,92
1-16	MAGAZYN SPRZĘTU	11,80
1-17	KOMUNIKACJA	9,43
1-18	MAGAZYN SPRZĘTU	7,30
1-19	KOTŁOWNIA	8,40
1-20	MAGAZYN	13,43
1-21	PRZEDSIÖNEK	7,40
1-22	WC WĘSIE	17,82
1-23	POMESZCZENIE NA SKROMI CZYSTOŚĆ	3,22
1-24	DANSUJE	12,98
1-25	KUCHNIA	29,77
1-26	KOMUNIKACJA	18,99
1-27	ZMYWALNIA	6,56
1-28	MAGAZYN PRODUKTÓW CHŁODNY	2,95
1-29	MAGAZYN CHŁODNIA	10,76
1-30	MAGAZYN	5,88
1-31	DEBERNALNIA	7,26
1-32	POMESZCZENIE NA SKROMI CZYSTOŚĆ	1,55
1-33	ANGIO. WYJAWI	1,59
1-34	POM. SPOŁECZNE	6,73
1-35	KUCHNIA	6,67
1-36	PRZEDSIÖNEK	3,82
1-37	PRZEDSIÖNEK	3,82
1-38	KOMUNIKACJA	5,51
1-39	MAGAZYN	5,60
1-40	PRZEDSIÖNEK	3,11
1-41	SKLEPU	46,25
1-42	POM. SPOŁECZNE PRACOWNI	3,38
1-43	SKLEPU	2,16
RAZEM		701,91

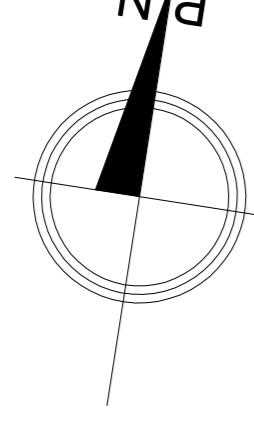

OZNACZENIA

- instalacja c. o. zasilanie (powrót)
- aparat grzewczy z komorą mieszania
- grzejnik stalowy konwektorowy
- anemostaty nawiewne
- kanał wentylacyjny z kratką wywiewną
- układ wywiewny z wentylatorem
- kanał wentylacyjny grawitacyjny
- nawietznik podokienney
- klimatyzator kasetonowy

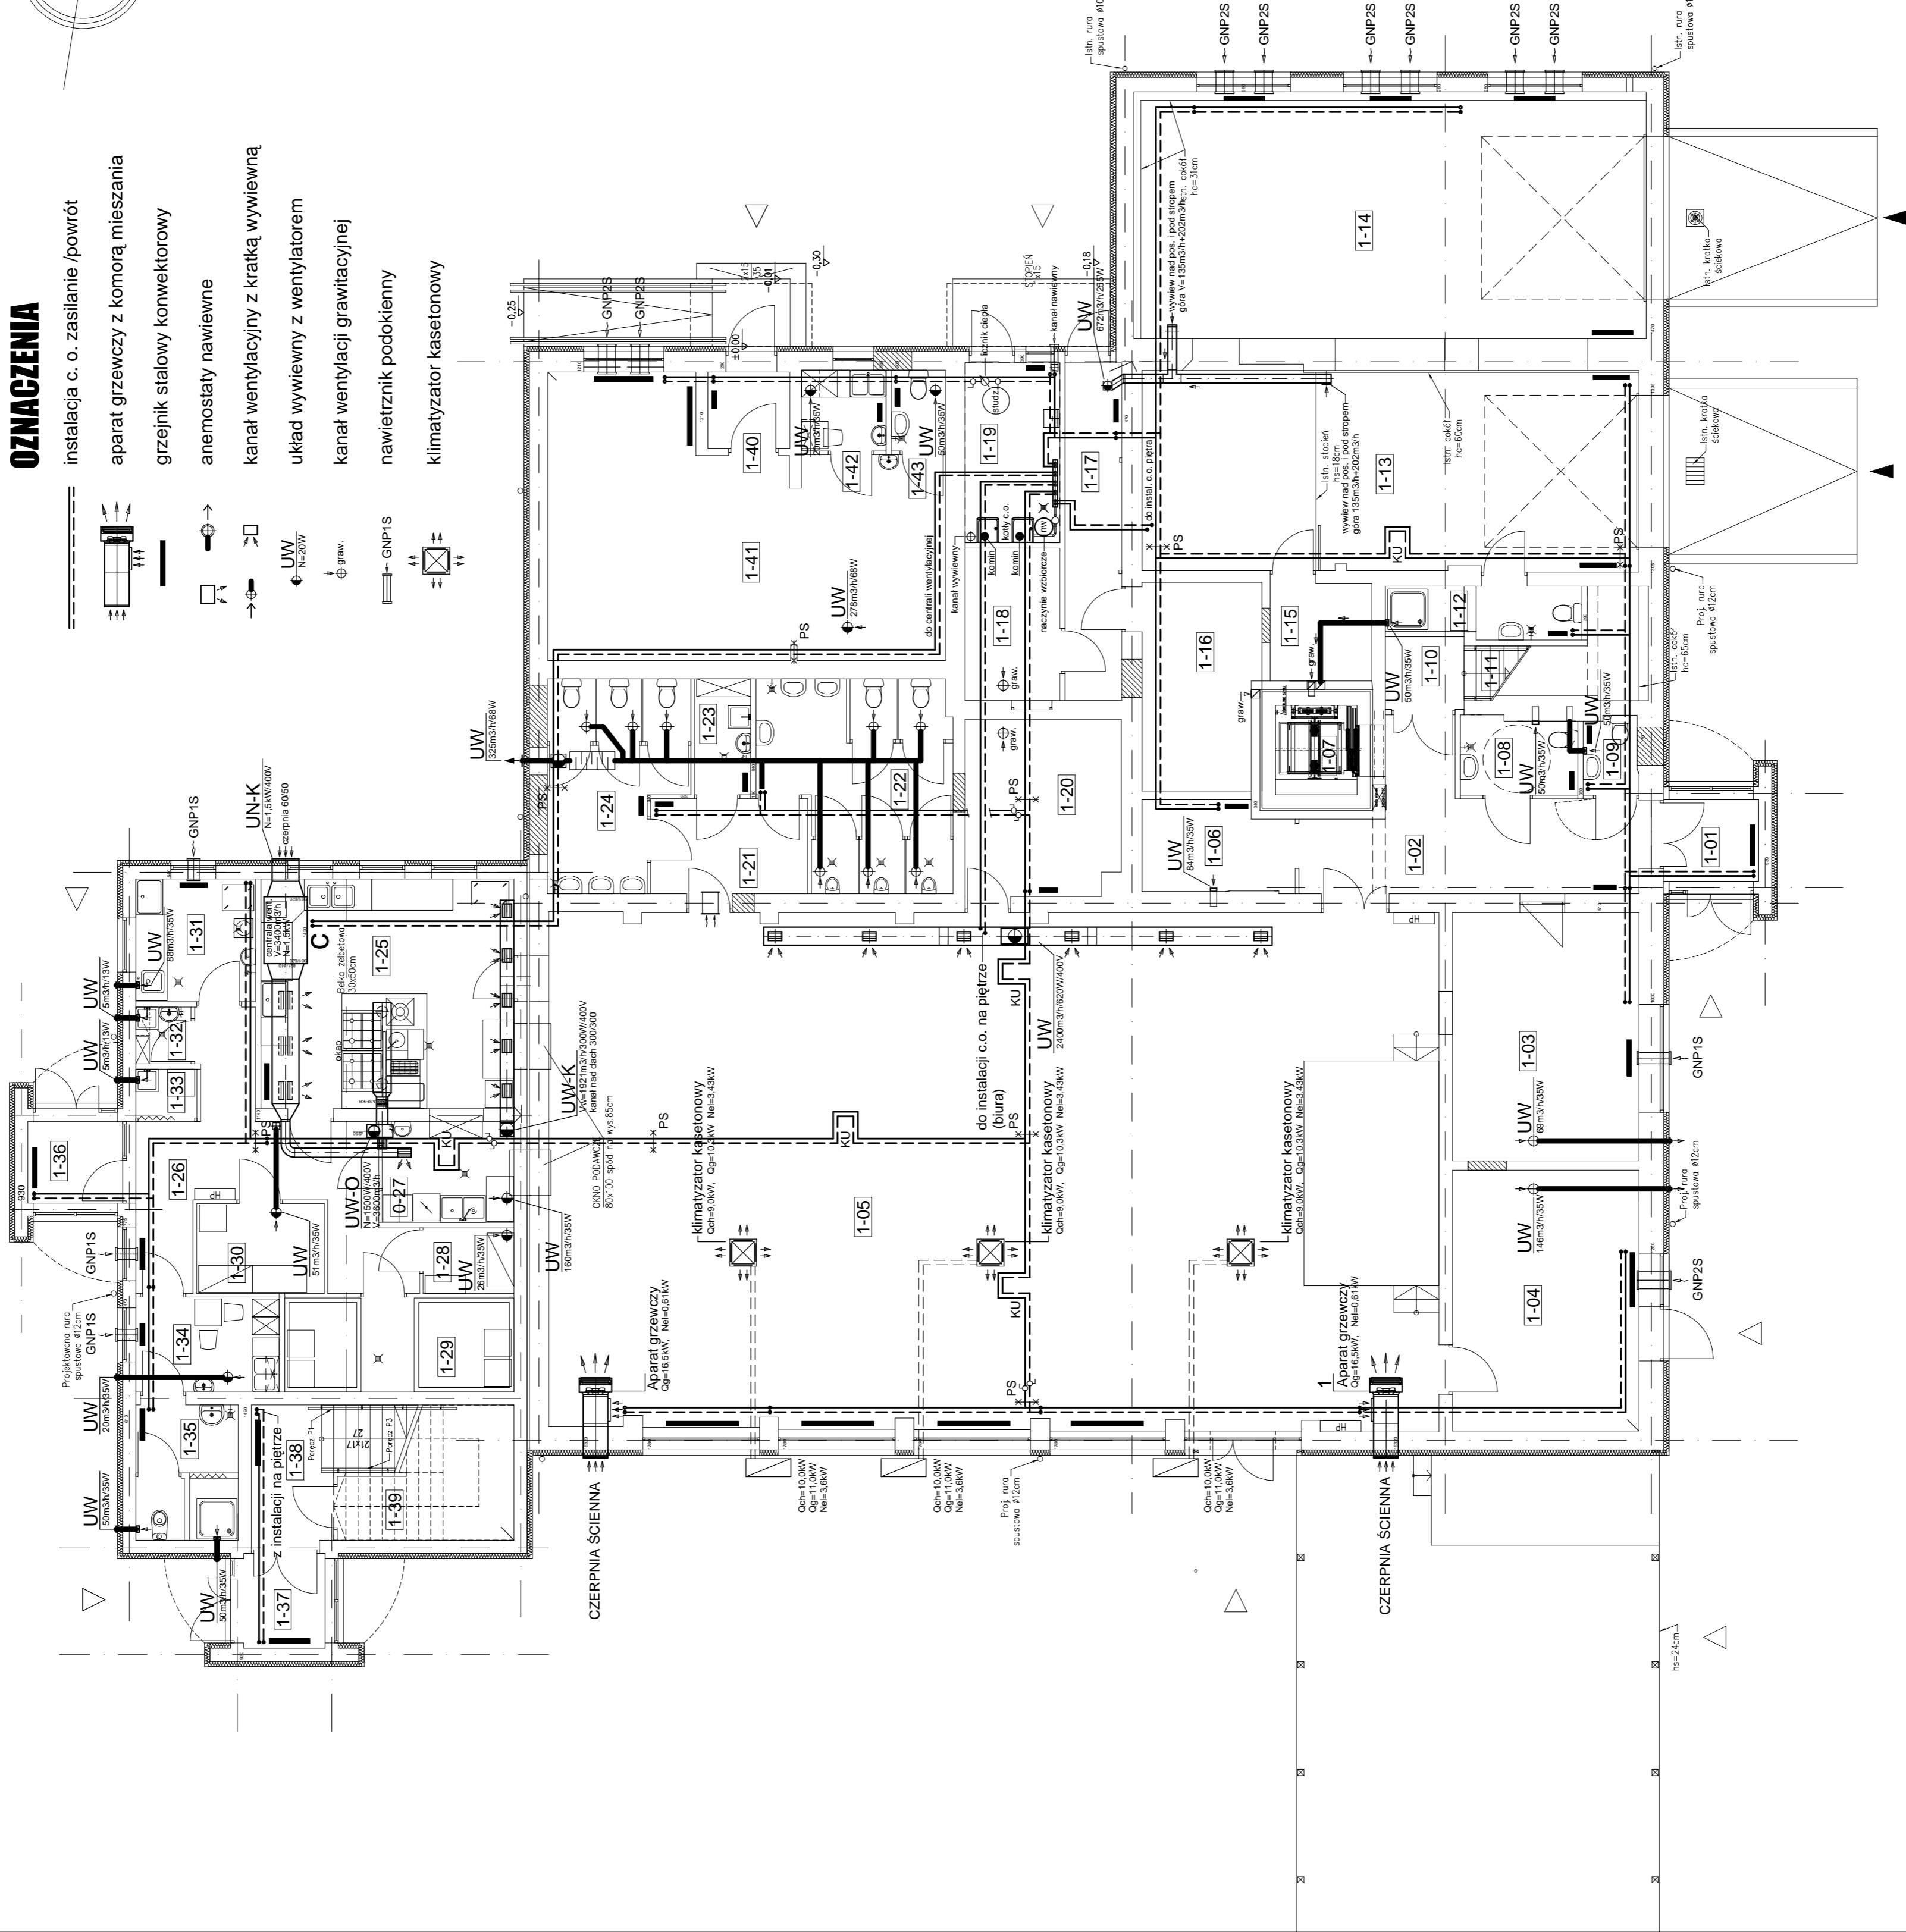

BIURO: PRACOWNIA PROJEKTOWA EWA WOCIECHOWSKA-SRABACZ IWKOWE, ul. Partyzantów 42-32-33 69-100 Tomaszów Lubelski	INWESTOR: GMINA ROPCZYCE ul. Krzysiego 1, 39-100 Ropczyce
PROJEKTOWAŁ: inż. M. Ulatowski 637799Pm	ZADANIE: REHABILITACJA I ROZBUDOWA BUDYNKU REMIZY OSP W LUBZYNIE
SPRAWdził: mgr inż. R. Zimnicki 394889Pw	TEMAT: BUDOWA ALIANY ORAZ INFRASTRUKTURY TECHNICZNEJ LUBZYNIA, dz. nr ewid. 482/17, 482/5
TRZĘSKA: 1:100	BRANŻA: Instalacyjna
DATA: październik 2011	PROJEKT BUDOWLANY
NUMER RYSUNKU: CO-1	OPIS: 103PAWOS.104PAW03