
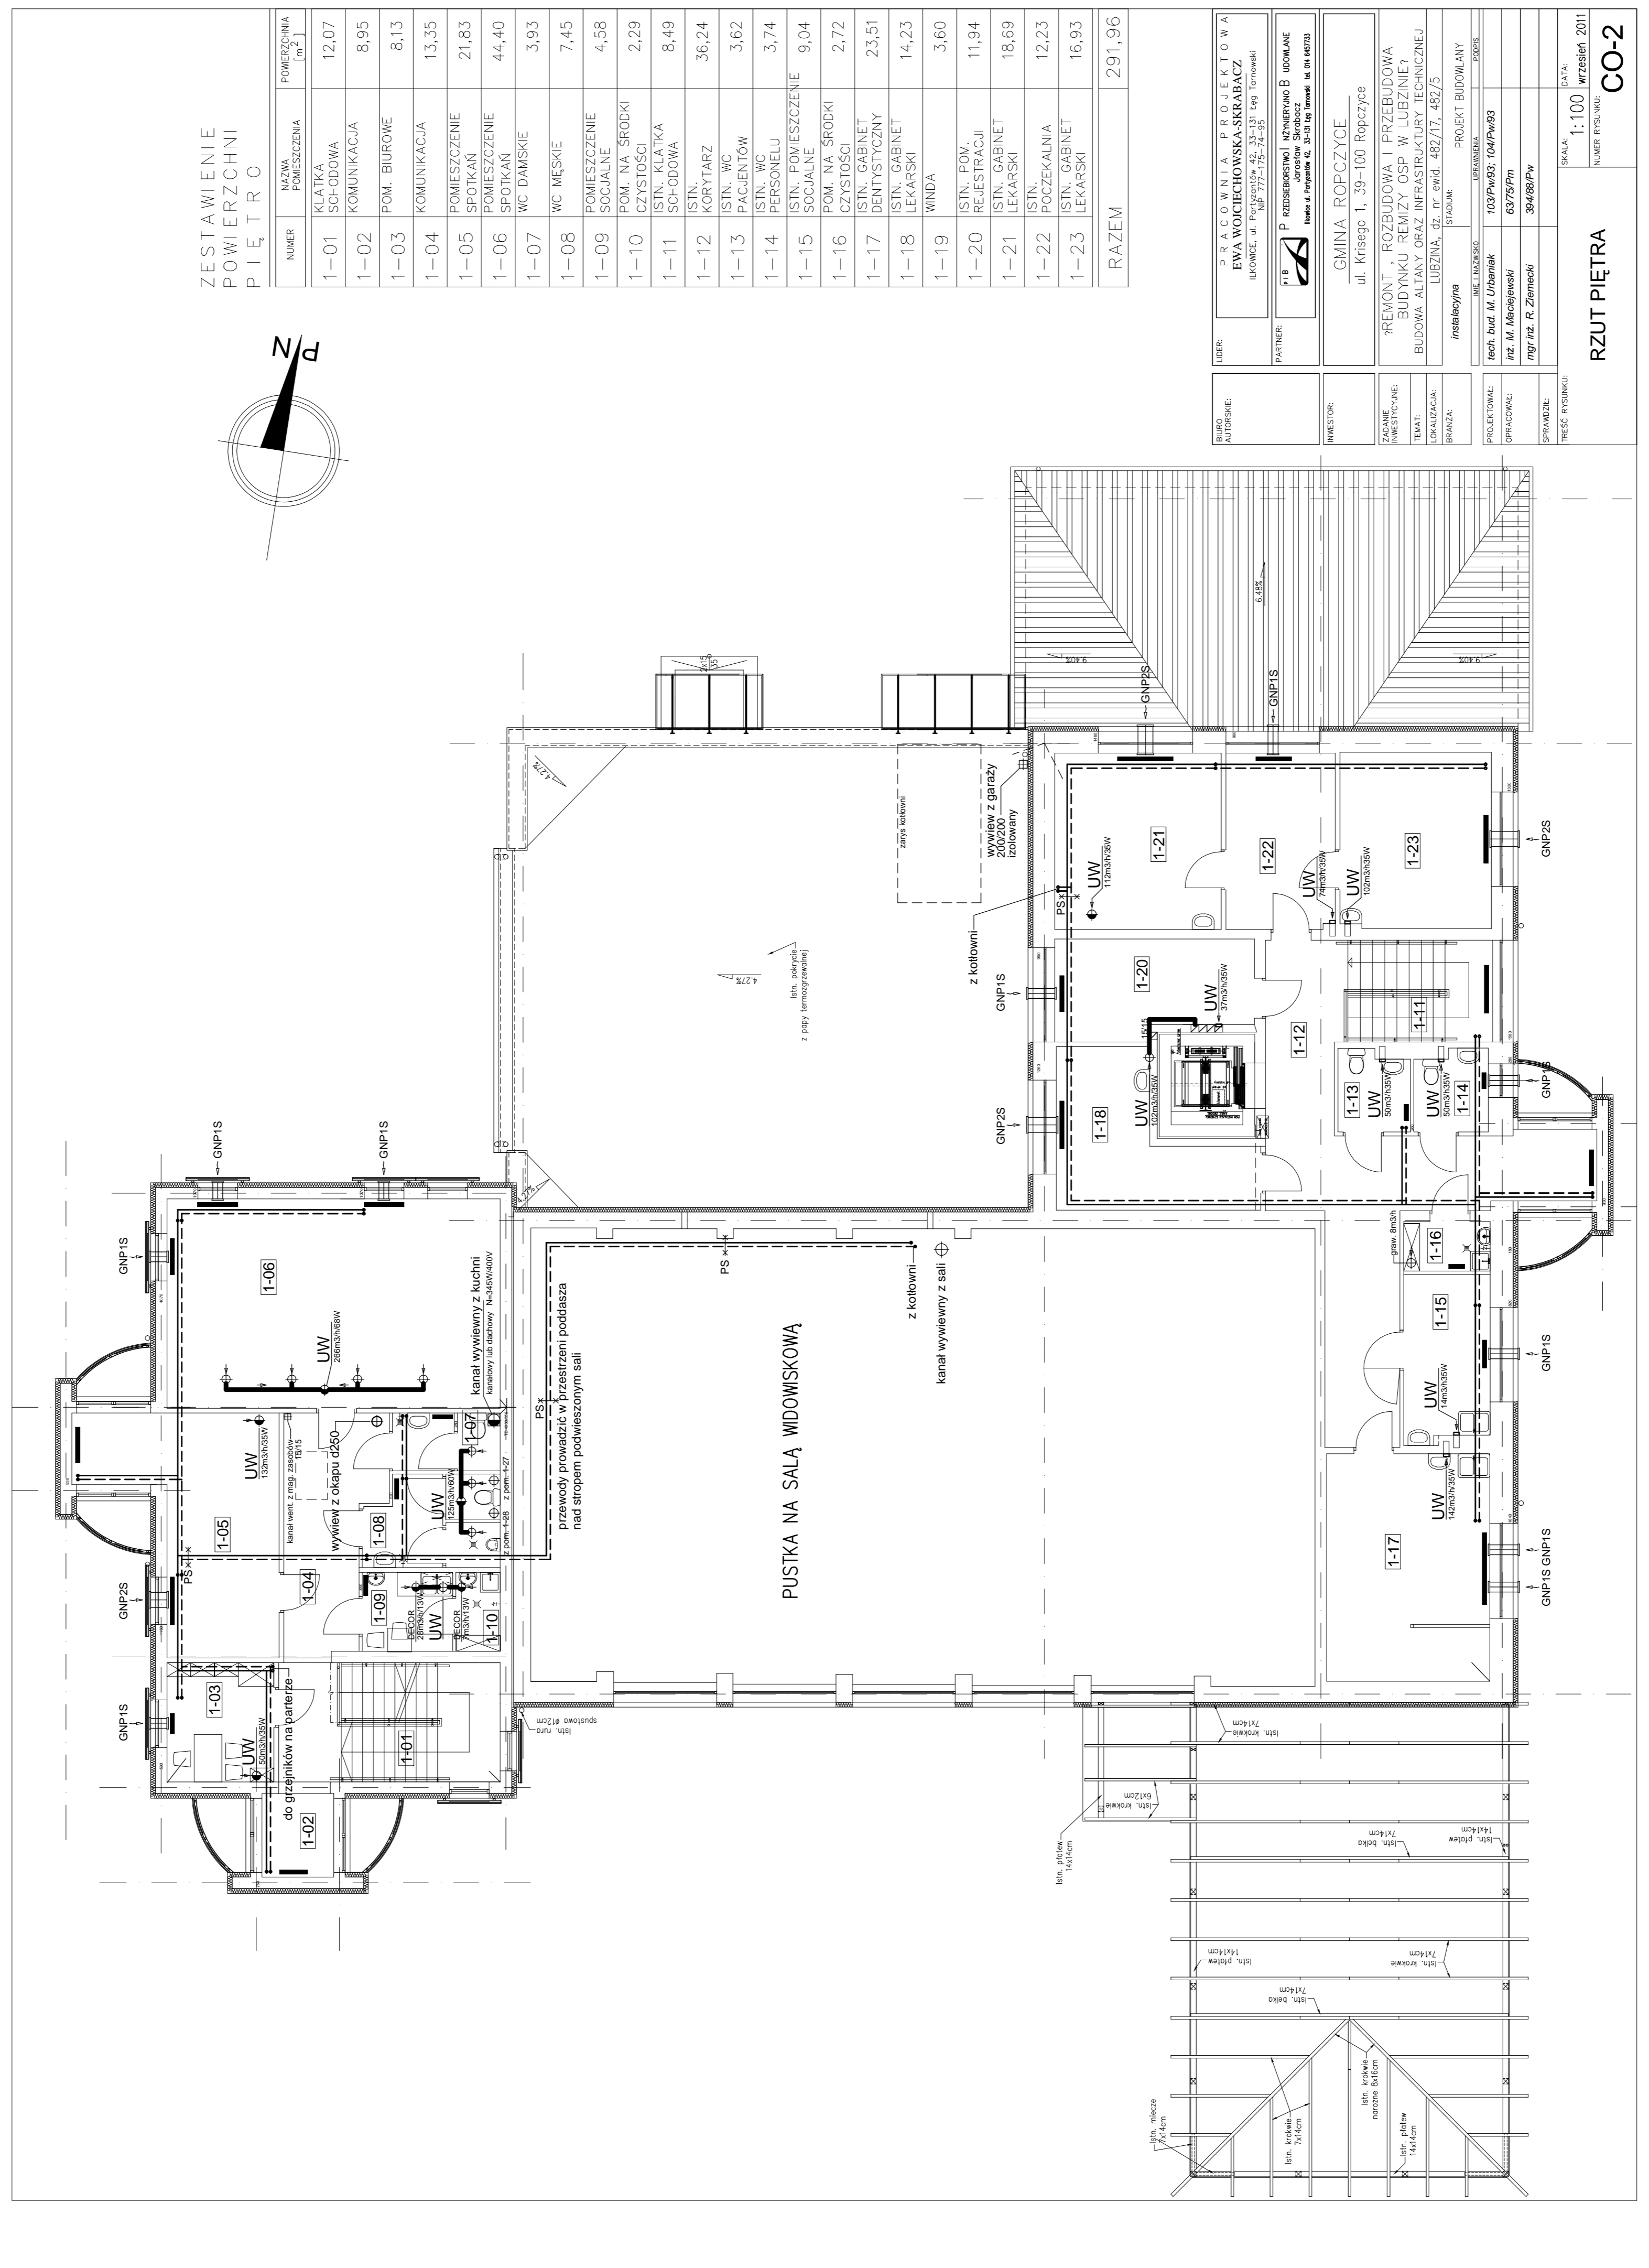


ZESTAWIENIE
POWIERZCHNI
PIĘTRO

NUMER	NAZWA POMIESZCZENIA	POWIERZCHNIA [m ²]
1-01	KLATKA SCHODOWA	12,07
1-02	KOMUNIKACJA	8,95
1-03	POM. BIUROWE	8,13
1-04	KOMUNIKACJA	13,35
1-05	POMIESZCZENIE SPOTKAN	21,83
1-06	POMIESZCZENIE SPOTKAN	44,40
1-07	WC DAMSKIE	3,93
1-08	WC MĘSKIE	7,45
1-09	POMIESZCZENIE SOCJALNE	4,58
1-10	POM. NA ŚRODKI CZYSTOŚCI	2,29
1-11	ISTN. KLATKA SCHODOWA	8,49
1-12	ISTN. KORYTARZ	36,24
1-13	ISTN. WC PACJENTÓW	3,62
1-14	ISTN. WC PERSONELU	3,74
1-15	ISTN. POMIESZCZENIE SOCJALNE	9,04
1-16	POM. NA ŚRODKI CZYSTOŚCI	2,72
1-18	ISTN. GABINET LEKARSKI	14,23
1-19	WINDA	3,60
1-20	ISTN. POM. REJESTRACJI LEKARSKI	11,94
1-21	ISTN. GABINET LEKARSKI	18,69
1-22	ISTN. POCZEKALNIA LEKARSKI	12,23
1-23	ISTN. GABINET LEKARSKI	16,93
RAZEM		291,96

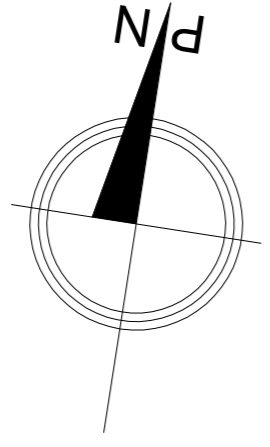

INWESTOR:	GMINA ROPCZYCE ul. Krasińskiego 1, 39-100 Ropczyce
ZADANIE:	REMONT, ROZBUDOWA I PRZEBUDOWA
OPISOWAL:	BUDYNKU REMIZY OSP W LUBZINIE?
PROJEKTOWAL:	BUDOWA ALTANY ORAZ INFRASTRUKTURY TECHNICZNEJ
OPISOWAL:	LUBZINA, dz. nr ewid. 482/17, 482/5
