
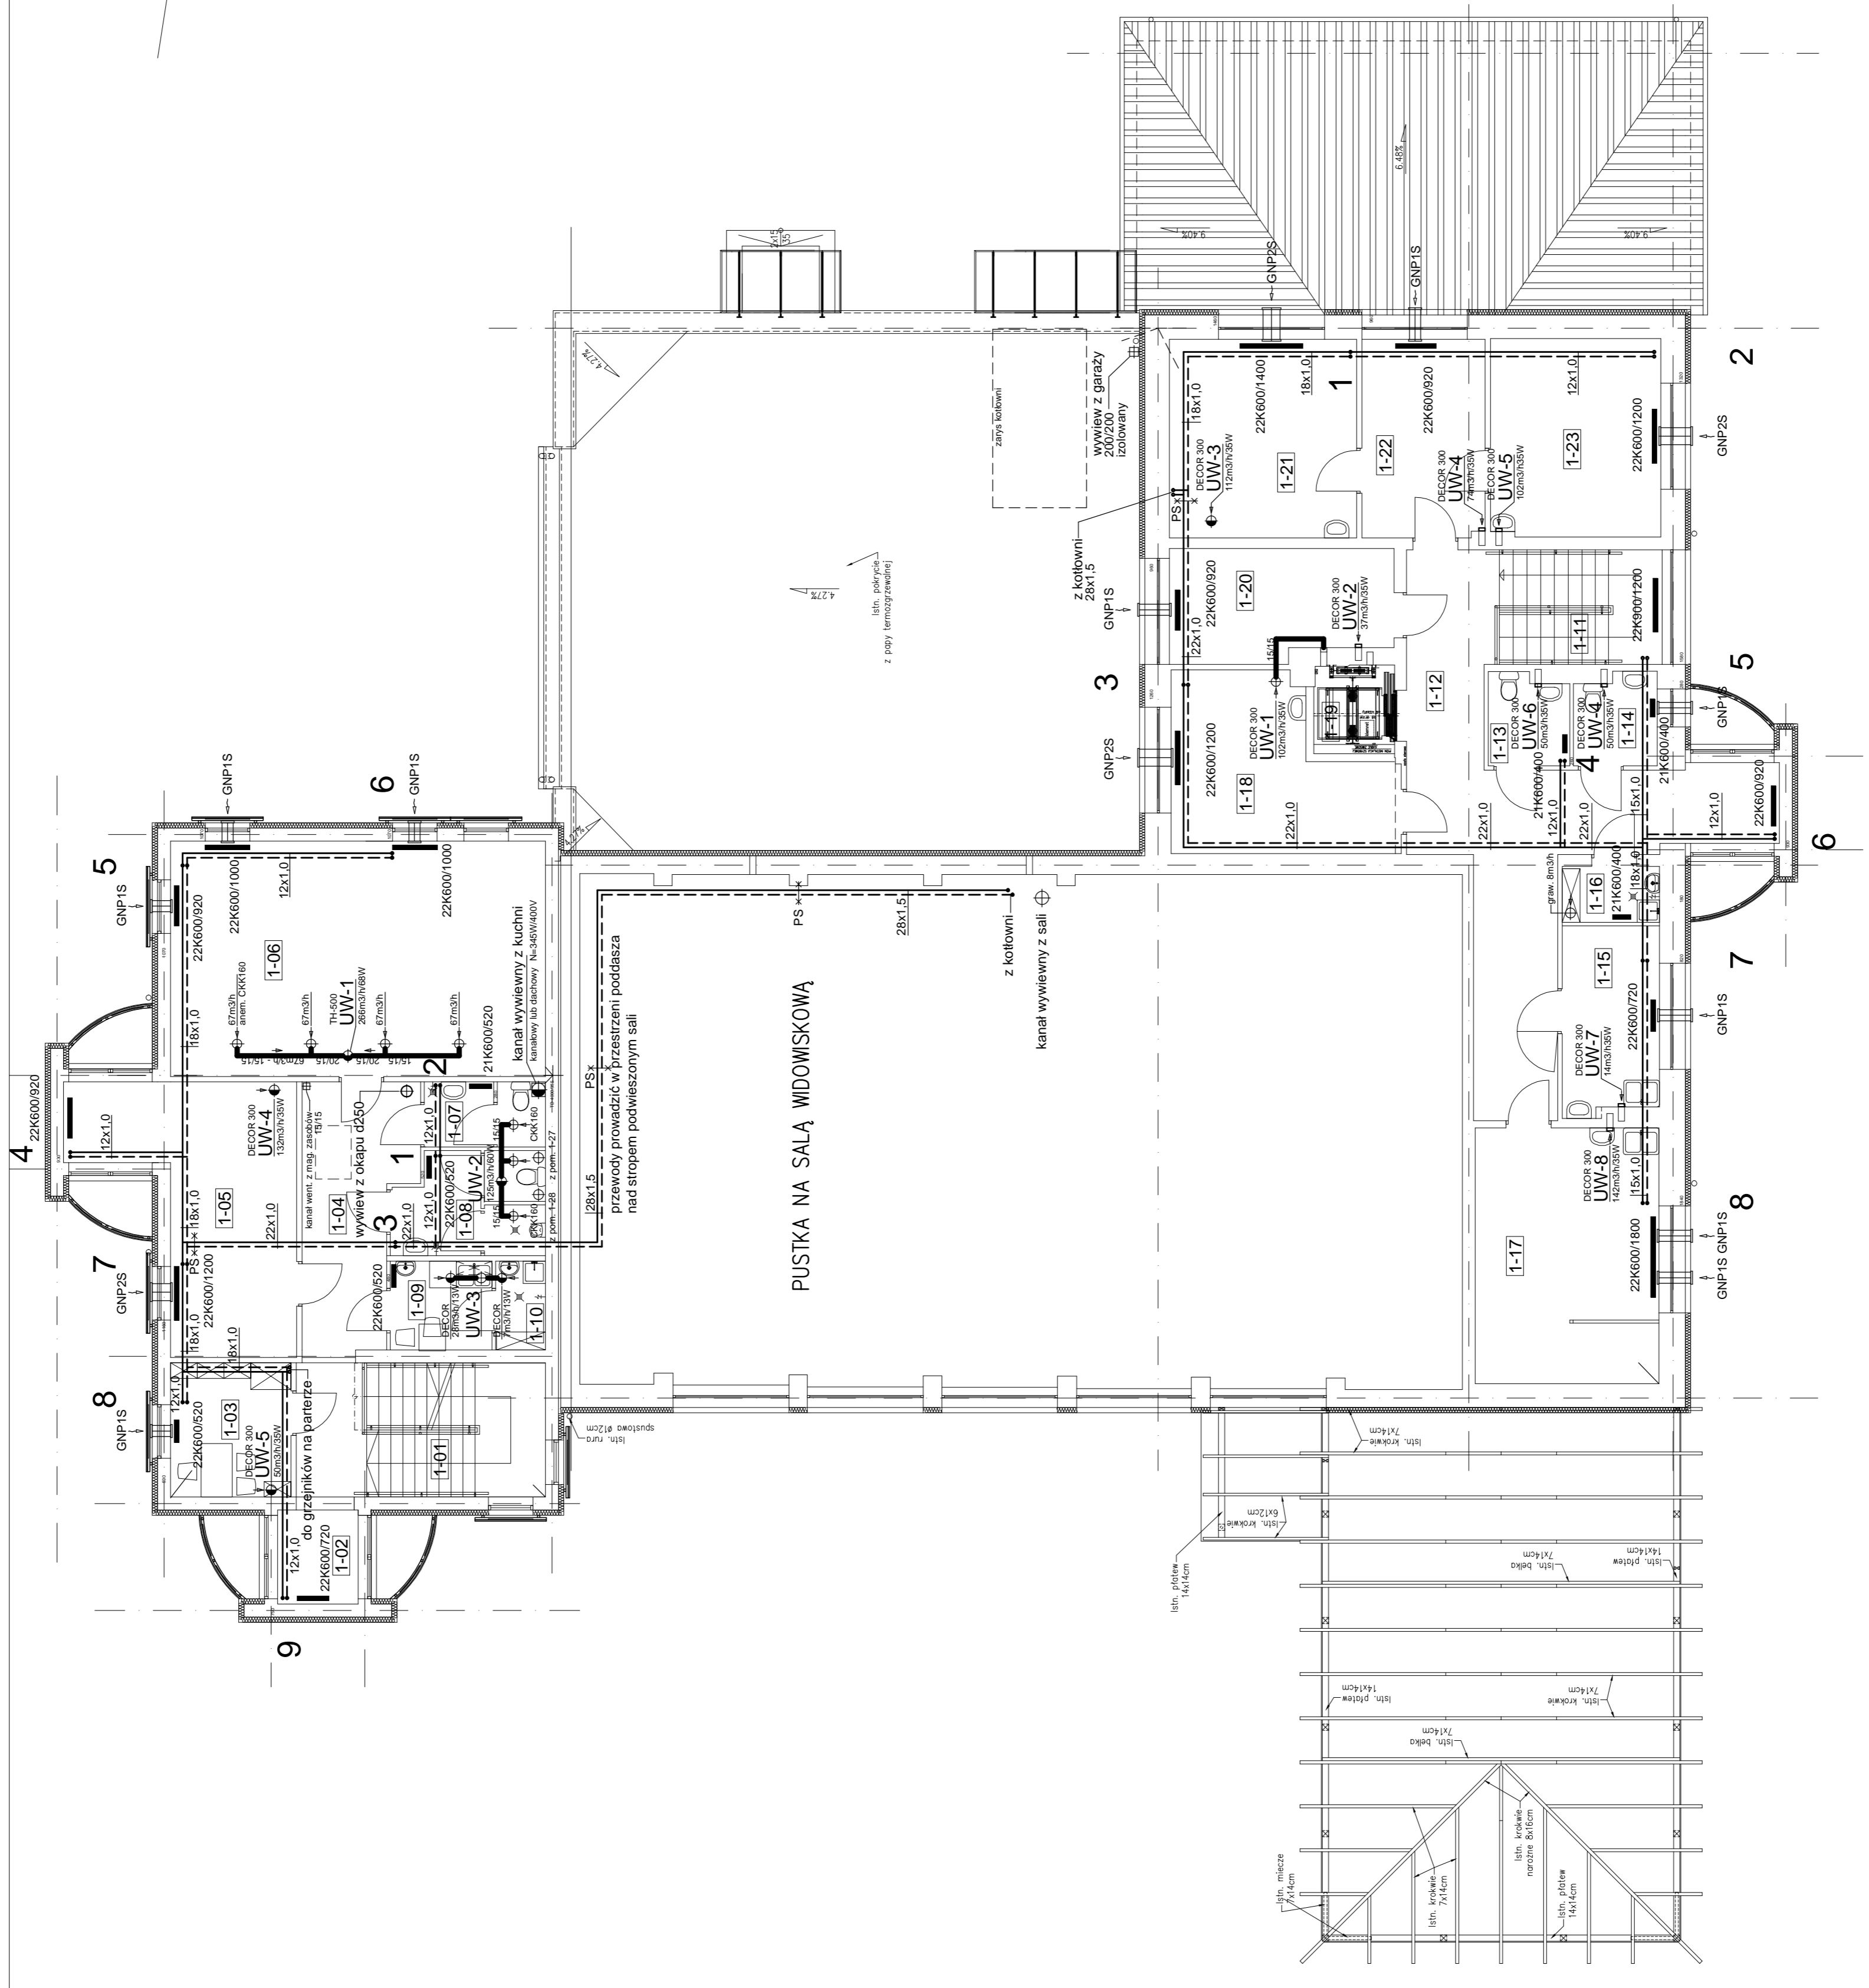


ZESTAWIENIE
POWIERZCHNI PIĘTRO

NUMER	NAZWA POMIESZCZENIA	POWIERZCHNIA [m ²]
1-01	KLATKA SCHODOWA	12,07
1-02	KOMUNIKACJA	8,95
1-03	POM. BIUROWE	8,13
1-04	KOMUNIKACJA	13,35
1-05	POMIESZCZENIE SPOTKAŃ	21,83
1-06	POMIESZCZENIE SPOTKAŃ	44,40
1-07	WC DAMSKIE	3,93
1-08	WC MĘSKIE	7,45
1-09	POMIESZCZENIE SOCJALNE	4,58
1-10	POM. NA ŚRODKI CZYSTOŚCI	2,29
1-11	ISTN. KLATKA SCHODOWA	8,49
1-12	ISTN. KORYTARZ	36,24
1-13	ISTN. WC PACJENTÓW	3,62
1-14	ISTN. WC PERSONELU	3,74
1-15	ISTN. POMIESZCZENIE SOCJALNE	9,04
1-16	POM. NA ŚRODKI CZYSTOŚCI	2,72
1-17	ISTN. GABINET DENTYSTYCZNY	23,51
1-18	ISTN. GABINET LEKARSKI	16,81
1-19	WINDA	3,60
1-20	ISTN. POM. REJESTRACJI	12,20
1-21	ISTN. GABINET LEKARSKI	18,69
1-22	ISTN. POCZEKALNIA	12,23
1-23	ISTN. GABINET LEKARSKI	16,93
RAZEM		294,80

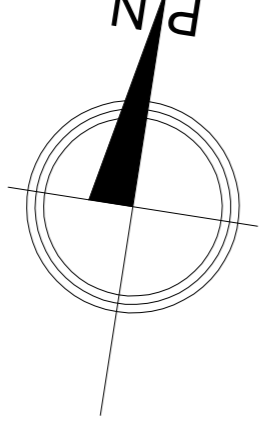

UŁOŻYŁ AUTORSKIE:	PRACOWNIA PROJEKTOWA WŁOCŁAWSKA KRAJACZ ul. Włocławska 10 80-001 Włocławek tel. 71 72 21 21, 71 72 21 25
INWESTOR:	GMINA ROPCZYCE ul. Królego 1, 39-100 Ropczyce
PROJEKTOWAŁ OPRACOWAŁ:	REMONT, ROZBUDOWA I PRZEBUDOWA BUDYNKU REMIZY OSP W LUBZINIE BUDOWA ALIANY ORAZ INFRASTRUKTURY TECHNICZNEJ LUBZINA, ul. W. Śniadeckiego 482/171, 482/5
SPRAWDZIŁ:	mgr inż. R. Ziomecki
TYTUŁ:	PROJEKT BUDOWY
SKALA:	1:100
DATA:	wrzesień 2011
NUMER RYSUNKU:	CO-2