RZUT DACHU

1:100

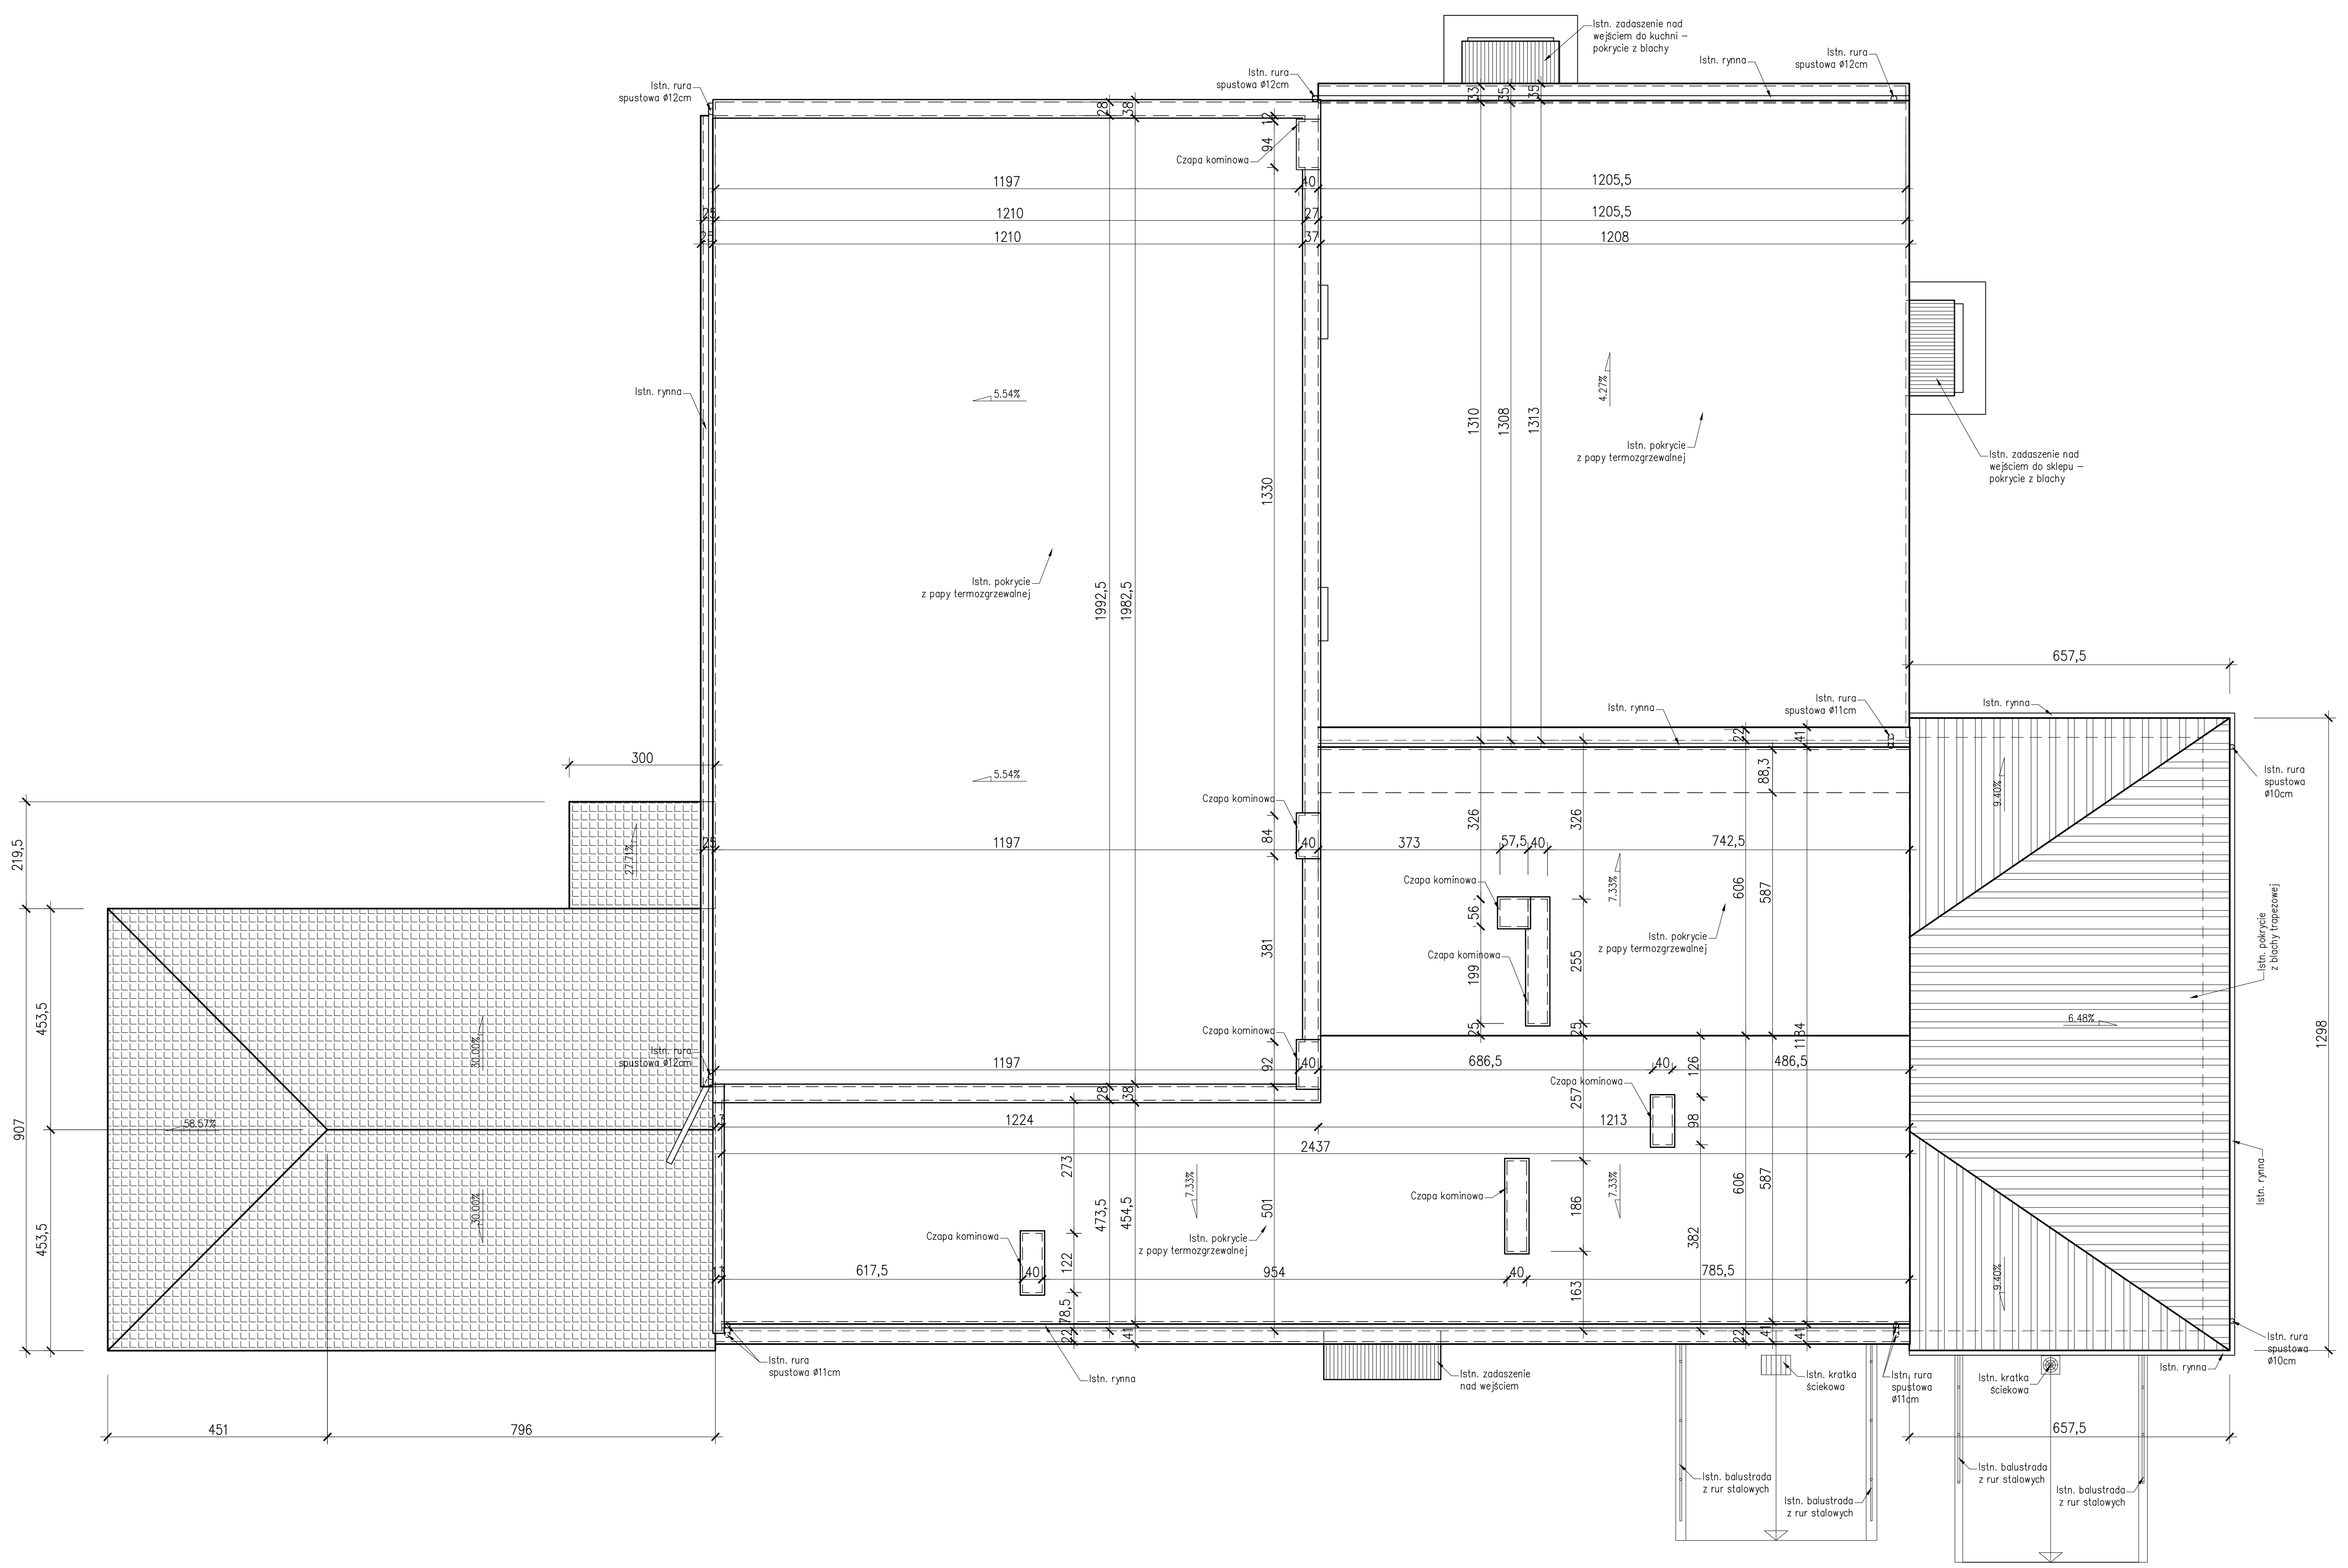

BIURO AUTORSKIE:	LIDER: PRACOWNIA PROJEKTOWA EWA WOJCIECHOWSKA-SKRABACZ ILKOWICE, ul. Partyzantów 42, 33–131 Łęg Tarnowski NIP 777–175–74–95
	PARTNER: PRZEDSIEBIORSTWO INŻYNIERYJNO BUDOWLANE Jarosław Skrabacz Ilkowice ul. Partyzantów 42, 33–131 Łęg Tarnowski tel. 014 6457733
INWESTOR:	GMINA ROPCZYCE ul. Krisego 1, 39–100 Ropczyce
ZADANIE INWESTYCYJNE:	„REMONT , ROZBUDOWA I PRZEBUDOWA BUDYNKU REMIZY OSP W LUBZINIE”
TEMAT:	BUDOWA ALTANY ORAZ INFRASTRUKTURY TECHNICZNEJ
LOKALIZACJA:	LUBZINA, dz. nr ewid. 482/17, 482/5
BRANŻA:	ARCHITEKTURA
STADIUM:	INWENTARYZACJA

OPRACOWAŁ: IMIĘ I NAZWISKO	UPRAWNIENIA	PODPIS
mgr inż. Jarosław SKRABACZ	Do projektowania bez ograniczeń w specjalności konstrukcyjnej nr 51/2002	
mgr inż. arch. Ewa Wojciechowska-Skrabacz		

TREŚĆ RYSUNKU:	SKALA:	DATA:
INWENTARYZACJA RZUT DACHU	1:100	luty 2011
	NUMER RYSUNKU:	A-05