

Razem 1993

110 osób

267 osób

262 osób

261 osób

1930sób


261 osób

262 osób

267 osób

110 osób

sektor zamknięty

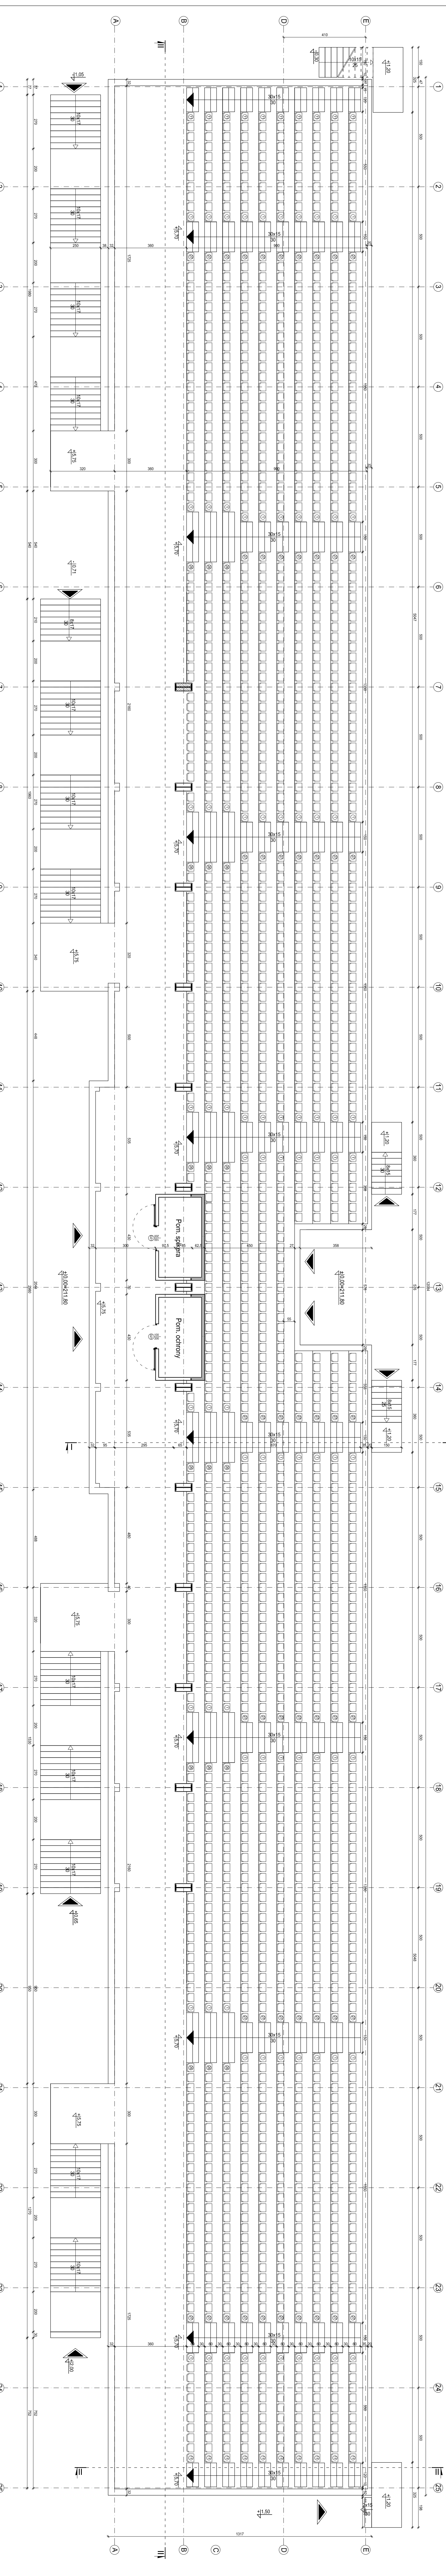

Część I		<b>PROJEKT BUDOWANY</b>	
Investycja	<b>„BUDOWA TRYBUNY STADIONU SPORTOWEGO W ROPCZYCACH”</b>		
Uchwalona	Dziśnią nr ewid. 165333 gmina Ropczyce		
Lokalizacja	PROJEKT ODBUDOWY TRYBUNY STADIONU SPORTOWEGO Rodzaj 2		
Temat rys.	PROJEKT ODBUDOWY TRYBUNY STADIONU SPORTOWEGO		
Investor	GMINA ROPCZYCE		
Projekt	ARCHA-DEO Sp. z o.o.		
Architekura	mgr inż. M. Górniewski		
Opisowca	mgr inż. arch. A. Masztalerczyk		
Projektant	mgr inż. arch. Z. Dobosz		
Skwadra	ZZ7/NR/2		