

110 osób

267 osób

262 osób

261 osób


1930 osób

261 osób

262 osób

267 osób

110 osób  
sektor zamknięty

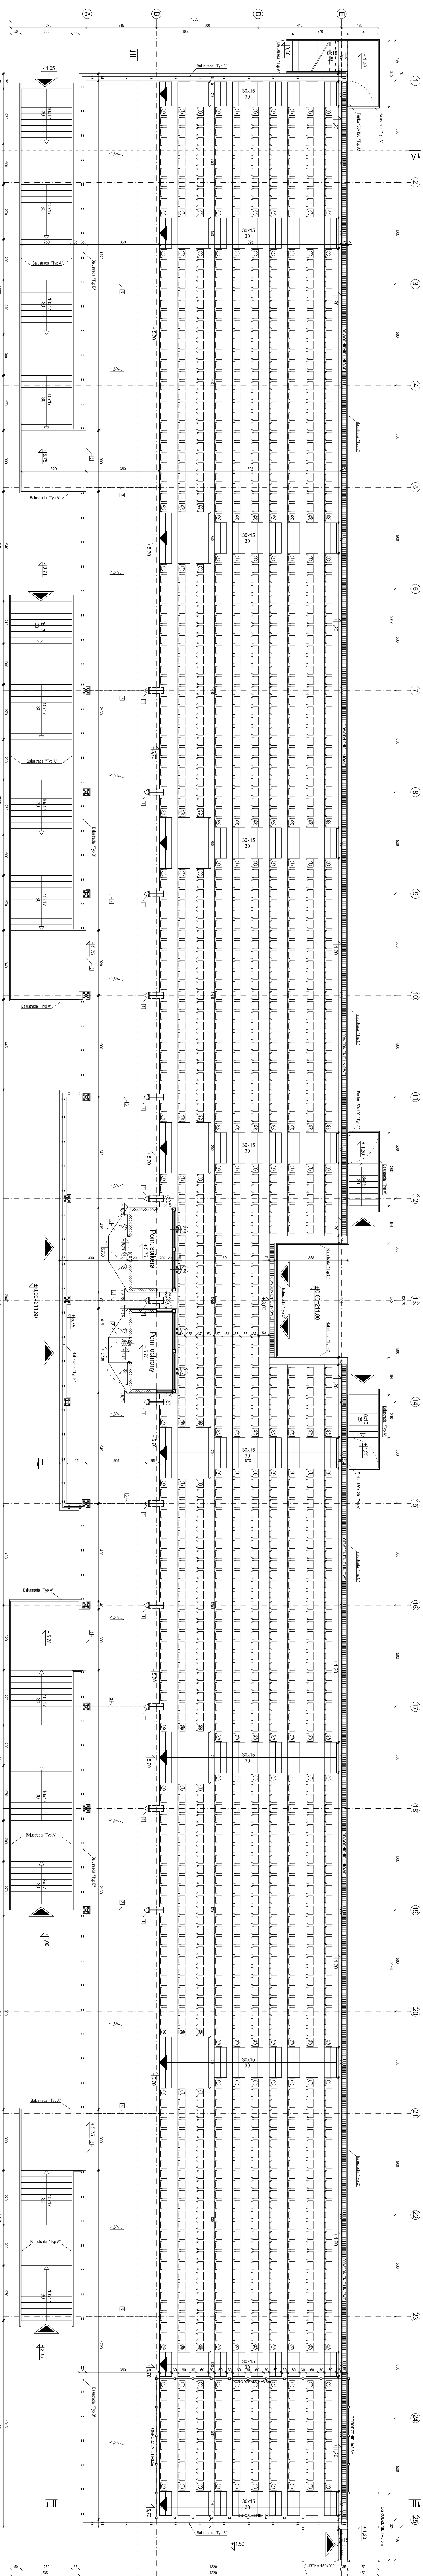

**UWAGI:**  
1. Ograniczenie sektora zamkniętego wysoceści użytkowej min. 3,8m  
2. Zgodnie z projektem indywidualnego pomiaru wykonać bezoszczędnie na obiekcie  
3. Szukaj indywidualnie z RK 100x100cm mocowanie do przelazów/kolców trybun  
w osiach podziałów trybun w kwadracie np. 4x FH.5 18/10

- Oznaczenie:
- [1] - przelaz/podziałki balkonowe dla wody opadowej o spadku 2%
  - [2] - przelaz/podziałki balkonowe dla wody opadowej o spadku 2%
  - [3] - sekcja obrotowa dla komunikacji z sekcjami 10m

<p><b>PROJEKT WYKONAWCY</b>  <b>GOBUDOWA TRYBUN STADIONU SPORTOWEGO          W ROPCZYCU</b>          Działka nr ewid. 18553 gmina Ropczyce          PROJEKT OZBUDOWY TRYBUN STADIONU SPORTOWEGO          RZĘDZINA 2          RZUT TRYBUNY</p>	
Investor	<p>GINMA ROZPCZYCE          ul. Wolności 14/15          37-001 ROPCZYCE</p>
Projekt	<p>Architekci Sp. z o.o.  <b>Arch-GEO</b>          ul. Wolności 14/15          37-001 ROPCZYCE</p>
Architekura	<p>mgr inż. Andrzej Głowacki</p>
Opisowość	<p>mgr inż. Andrzej Głowacki</p>
Projektowanie	<p>KL 175/92</p>